



voorgevel



linkergevel



achtergevel




doorsnede A-A

RENVOOI


-C ...	enkele wandcontactdoos geard hoogte 20 mm		metselwerk baksteen
-EC ...	dubbele wandcontactdoos geard hoogte 40 mm		(spouw)isolatie
-Cm	enkele wandcontactdoos geard 12.5 v. waaistroom, hoogte 300v		kalkzandsteen
-Cd	enkele wandcontactdoos geard 12.5 v. waaistroom, hoogte 300v		lichte scheidingswand 10cm
-Cmv	enkele wandcontactdoos geard 12.5 v. mechanische ventilatie, hoogte 300v		entree woning
-#	enkeelpolige schakelaar		stalen binnendeurkozijn v.v. opdekdeur en bovenlicht l.p.v. toilet en badkamer voorzien van een dorpel
-#	dubbele schakelaar		
-#	wisselschakelaar		
-> LL	loze leiding onbedraad		
-> th	aansluitpunt thermostaatleiding bedraad		
-> mv	aansluitpunt hoofdbediening mech. ventilatie bedraad		
⊗	plafondlichtpunt		kruipluik indikator
⊙	wandlichtpunt		krijtstreep methode verlichtingspunt
⊙	wandlichtpunt roet armatuur		
⊙	betrukker		
⊙	schel		
RM	rookmelder aangegeven op ontwerp		ruimte v.v. vloerverwarming
⊕	afzuigpunt mechanische ventilatie (positief positief indicatie)		opstelplaats wasmachine/wasdroger
⊕	radiator		-VR- ventilatiecoaster aanvang het kanaal
	verdelers vloerverwarming		VR ventilatiecoaster af het kanaal
	opstelplaats mechanische ventilatie unit		
	hemelwater afvoer		
	buitenkraan		aardemat

TOELICHTING:


- Aan de maatvoering kunnen geen rechten worden ontleend.
- Alle maatvoering betreft circa maatvoering en is aangegeven in centimeters.
- Elektra aansluitpunten, keukenopstelling, ventilatiepunten, radiatoren en rookmelders zijn indicatief aangegeven.
- Het is mogelijk dat niet alle symbolen van toepassing zijn op uw woningtype.
- Maatvoering bij schuin dak is tot 150cm lijn, tenzij anders aangegeven.

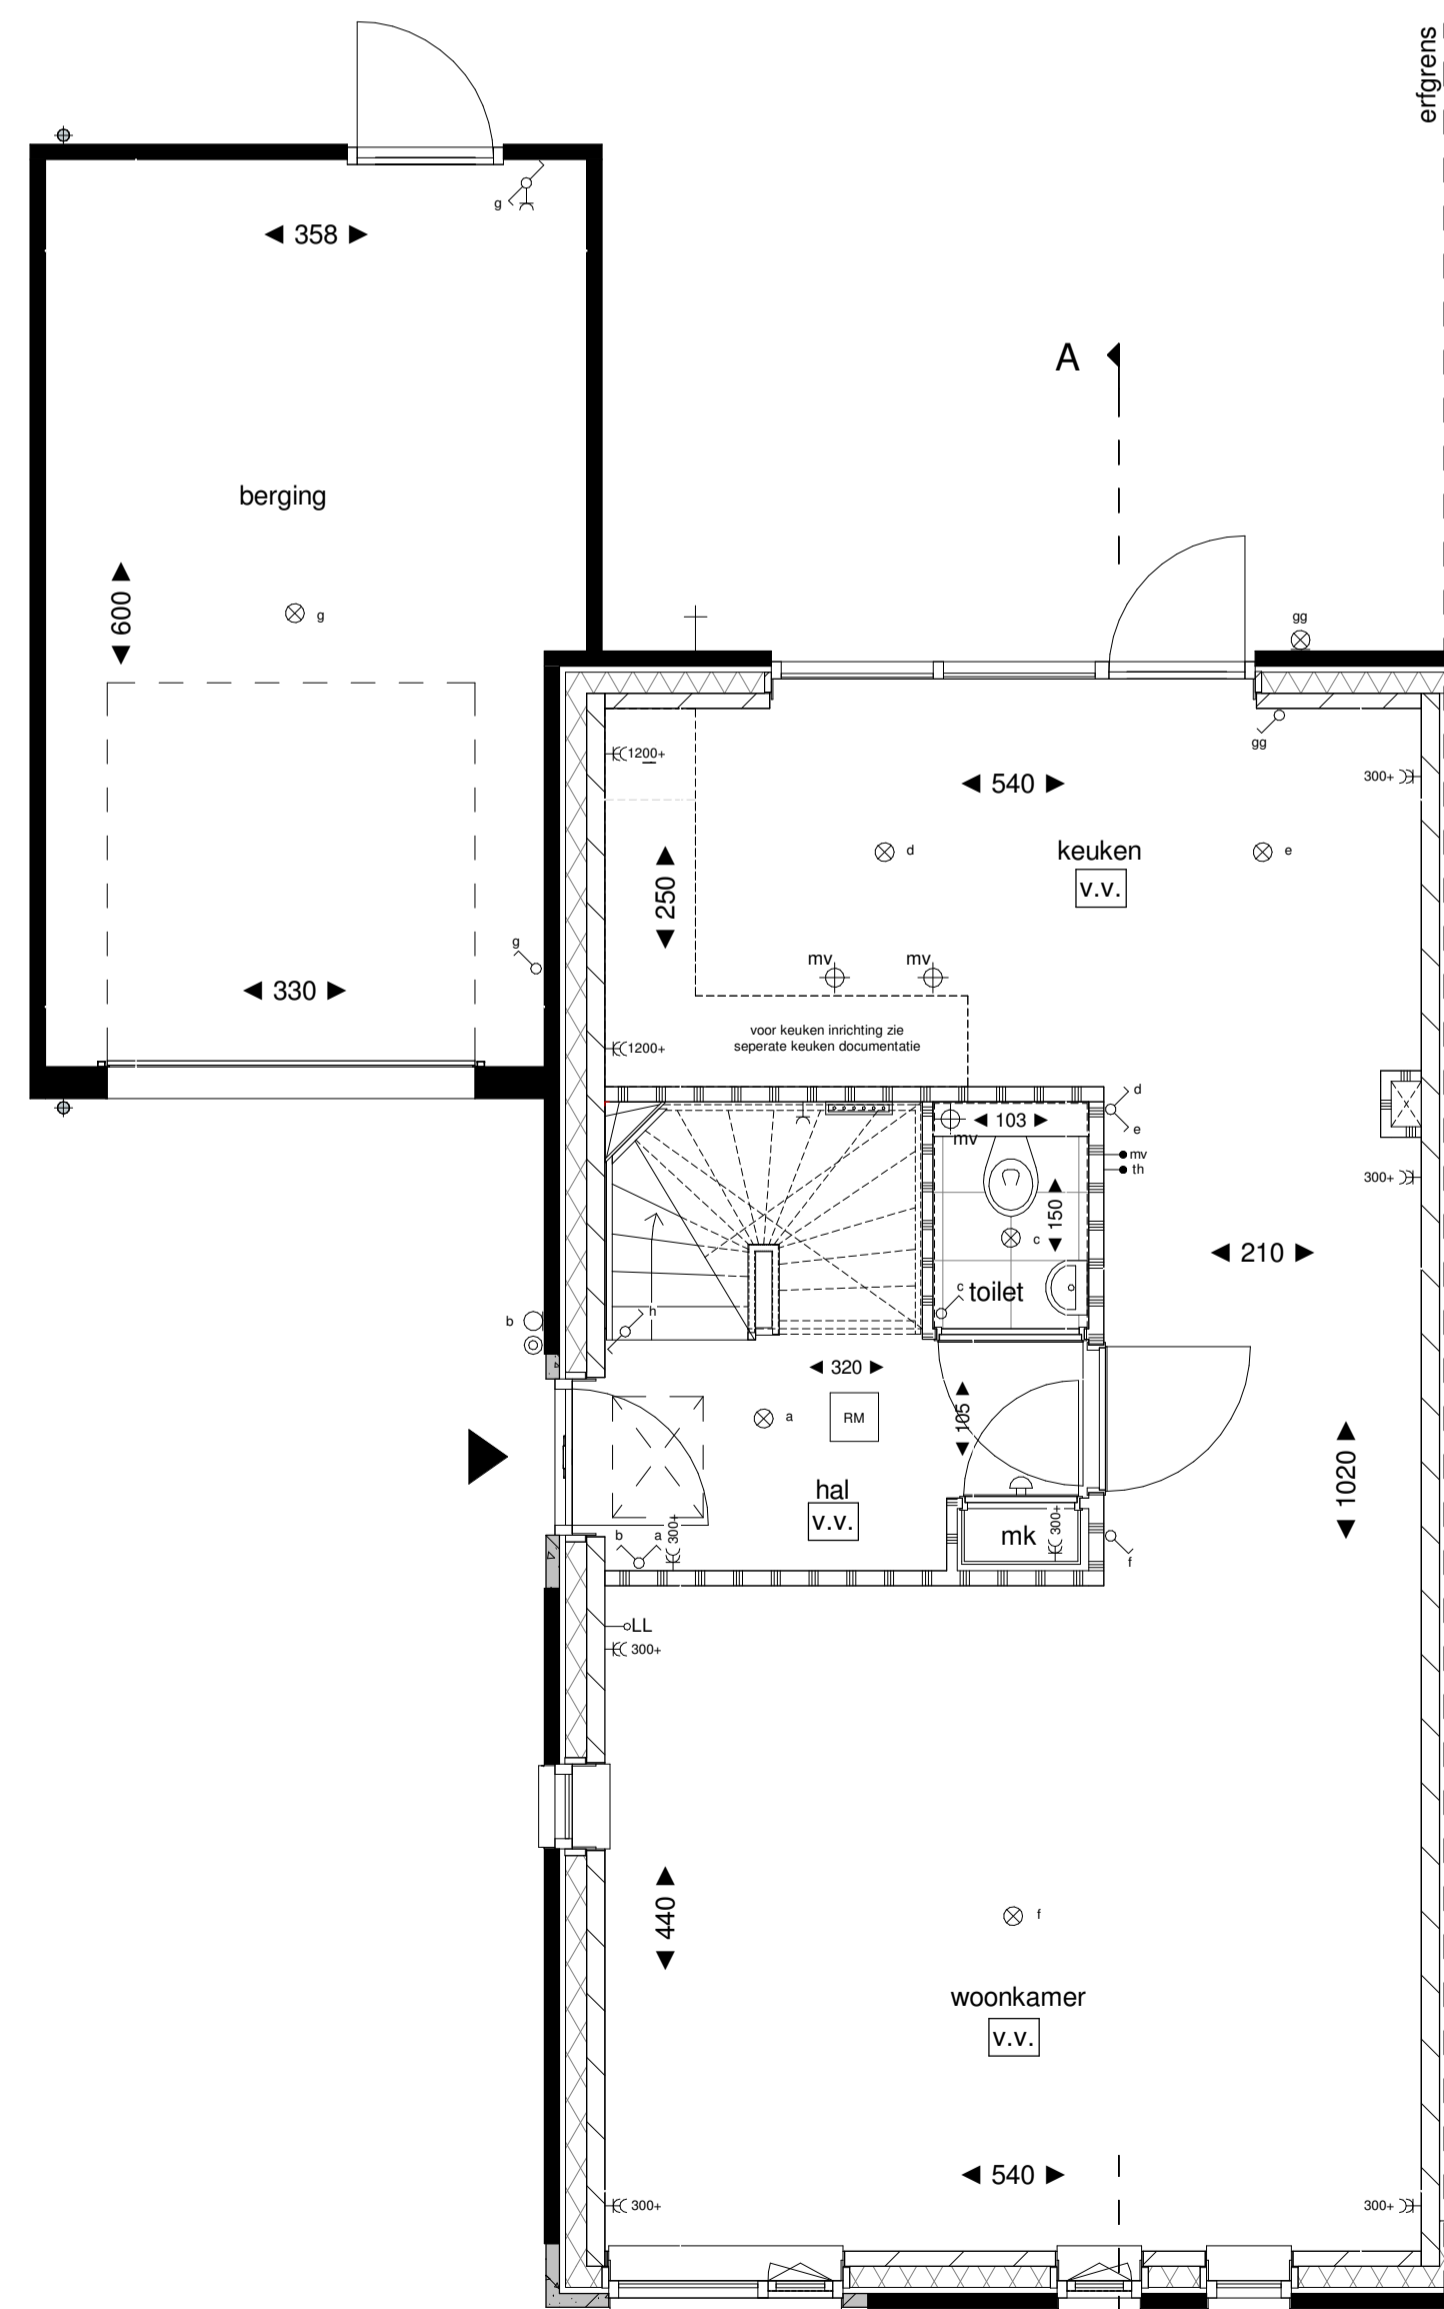


begane grond
1:50

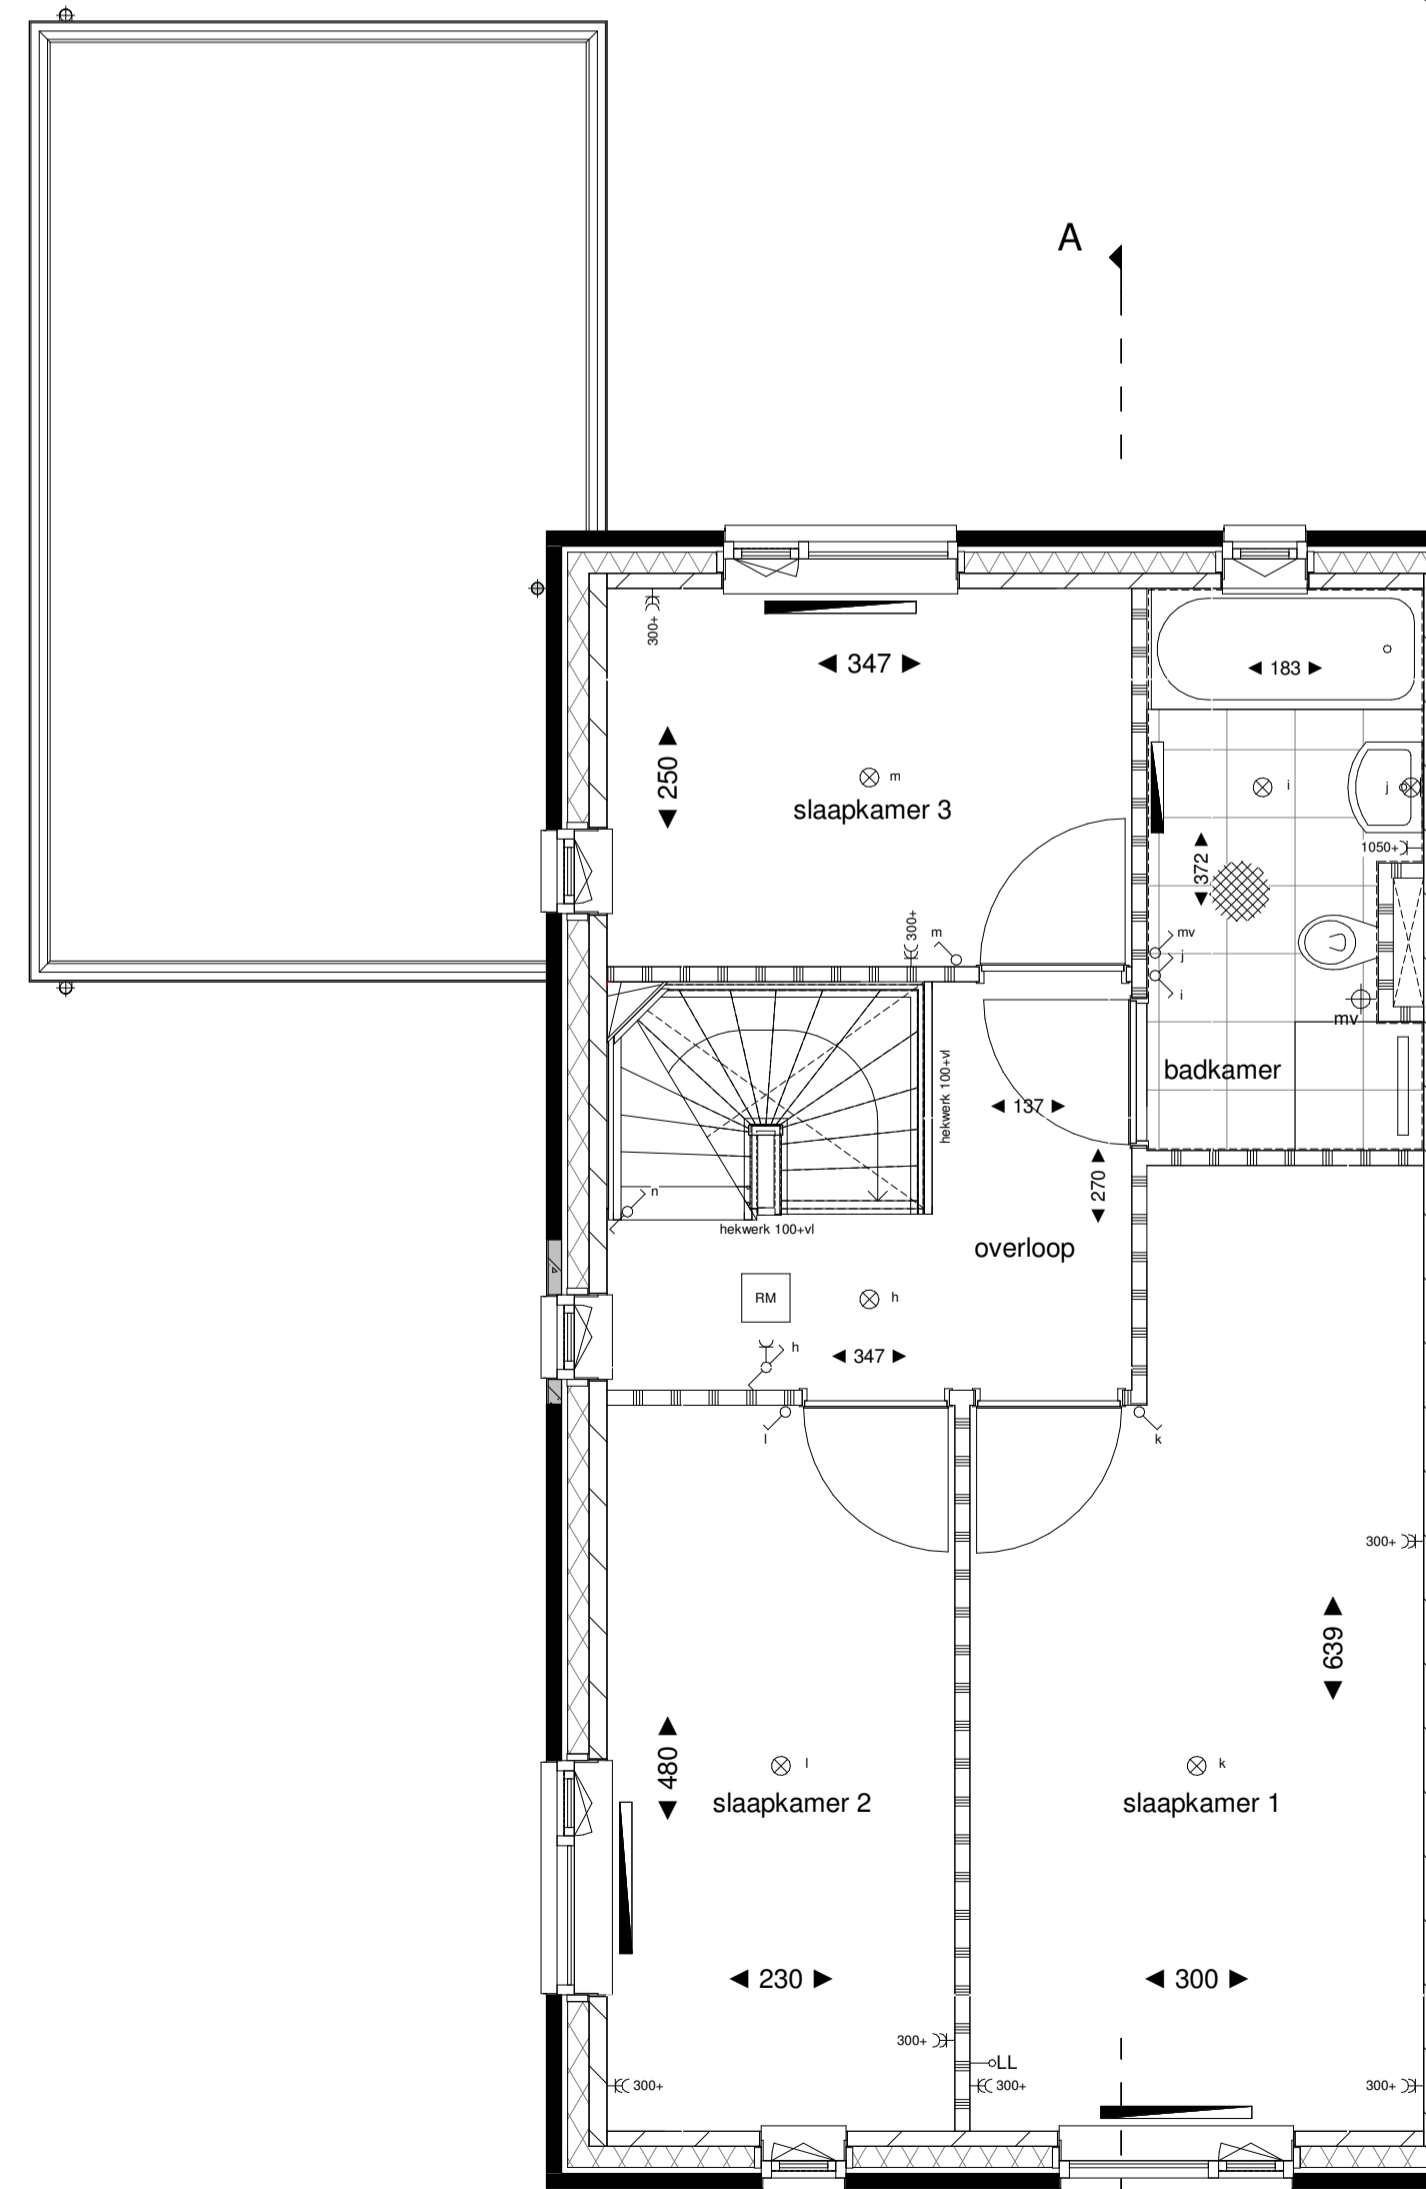

1e verdieping
1:50

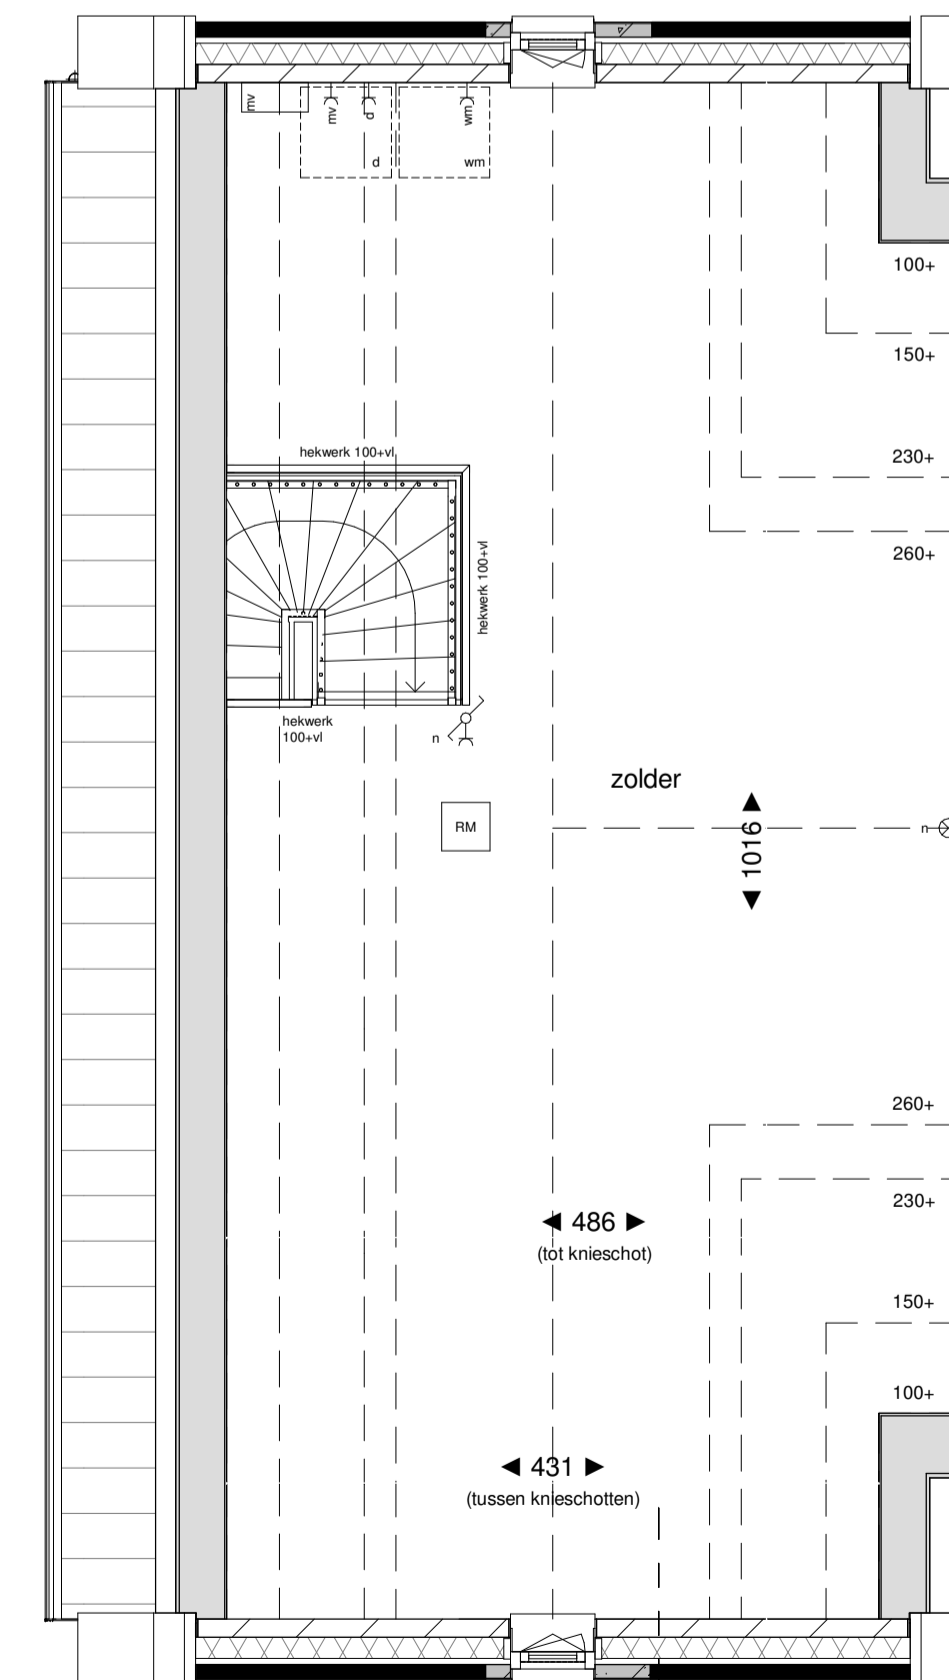

2e verdieping
1:50

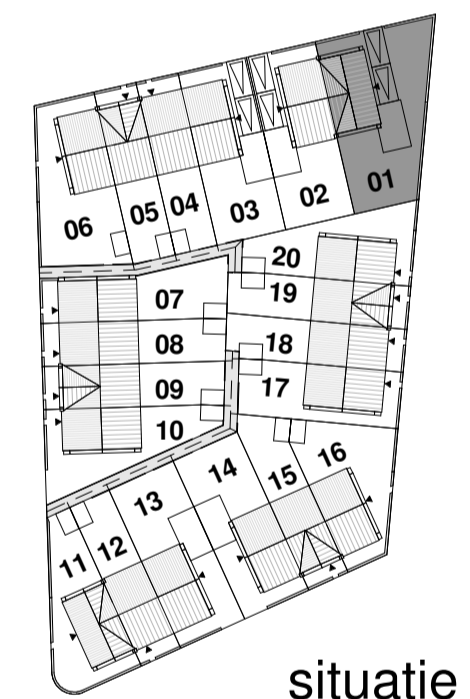

situatie



bouwnummer 01 - woningtype A

20 woningen Veld 22B blok M Schuytgraaf te Arnhem
Verkooptekening

twee-onder-één-kapwoning
plattegronden, gevels en doorsnede

schaal: 1:50 | 1:100
datum: 25.06.2019

tek. nr.: VK.01