


voorgevel

rechtergevel

achtergevel

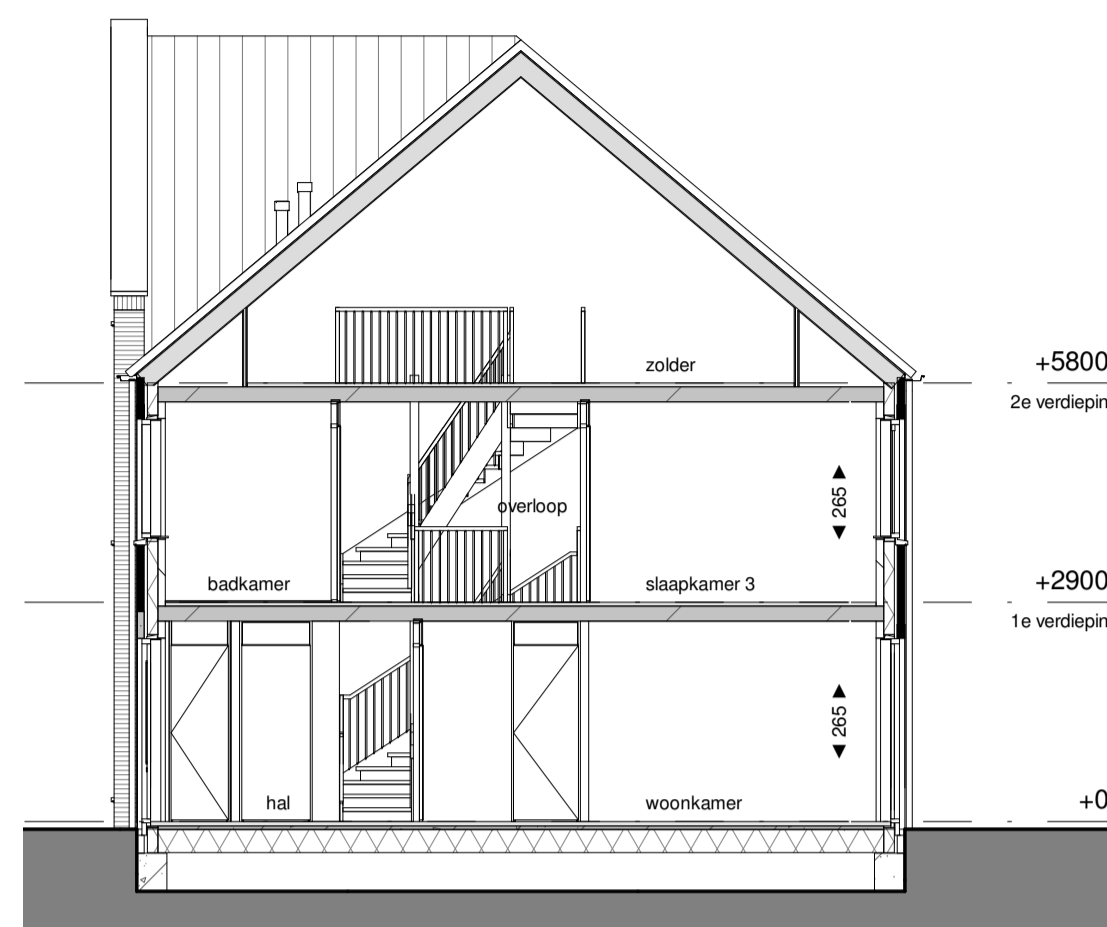


doorsnede A-A


**RENVOOI**

-C-...	enkele wandcontactdoos geard hoogte 90mm		metselwerk baksteen
-EC-...	dubbele wandcontactdoos geard hoogte 90mm		(spouw)isolatie
-Cm	enkele wandcontactdoos geard 12.5 v. waaierhoogte 90mm		kalkzandsteen
-Cd	enkele wandcontactdoos geard 12.5 v. waaierhoogte 90mm		lichte scheidingswand 10cm
-Cmv	enkele wandcontactdoos geard 12.5 v. mechanische ventilatie, hoogte 90mm		entree woning
-E	enkele polijge schakelaar		stalen binnendeurkozijn v.v. opdekkleur en bovenlicht l.p.v. toilet en badkamer voorzien van een dorpel
-E	dubbele schakelaar		
-E	wisselschakelaar		
-> LL	loze leiding onbedraad		
-> th	aansluitpunt thermostaatleiding bedraad		
-> mv	aansluitpunt hoofdbediening mech. ventilatie bedraad		krupluik indicaat
	plafondlichtpunt		wandlichtpunt niet armatuur
	wandlichtpunt niet armatuur		betrukker
	schel		ruimte v.v. vloerverwarming
	rookmelder aansluitpunt op schakelaar		opsteplaats wasmachine/wasdroger
	afzuigpunt mechanische ventilatie (positief positief indicatie)		ventilatiecoaster aan het kozijn
	radiator		ruimte v.v. vloerverwarming
	verdelers vloerverwarming		opsteplaats wasmachine/wasdroger
	opsteplaats mechanische ventilatie unit		ventilatiecoaster aan het kozijn
	hete water afvoer		aardemat
	buitenkraan		


**TOELICHTING:**  
 - Aan de maatvoering kunnen geen rechten worden ontleend.  
 - Alle maatvoering betreft circa maatvoering en is aangegeven in centimeters.  
 - Elektra aansluitpunten, keukenopstelling, ventilatiepunten, radiatoren en rookmelders zijn indicatief aangegeven.  
 - Het is mogelijk dat niet alle symbolen van toepassing zijn op uw woningtype.  
 - Maatvoering bij schuin dak is tot 150cm lijn, tenzij anders aangegeven.

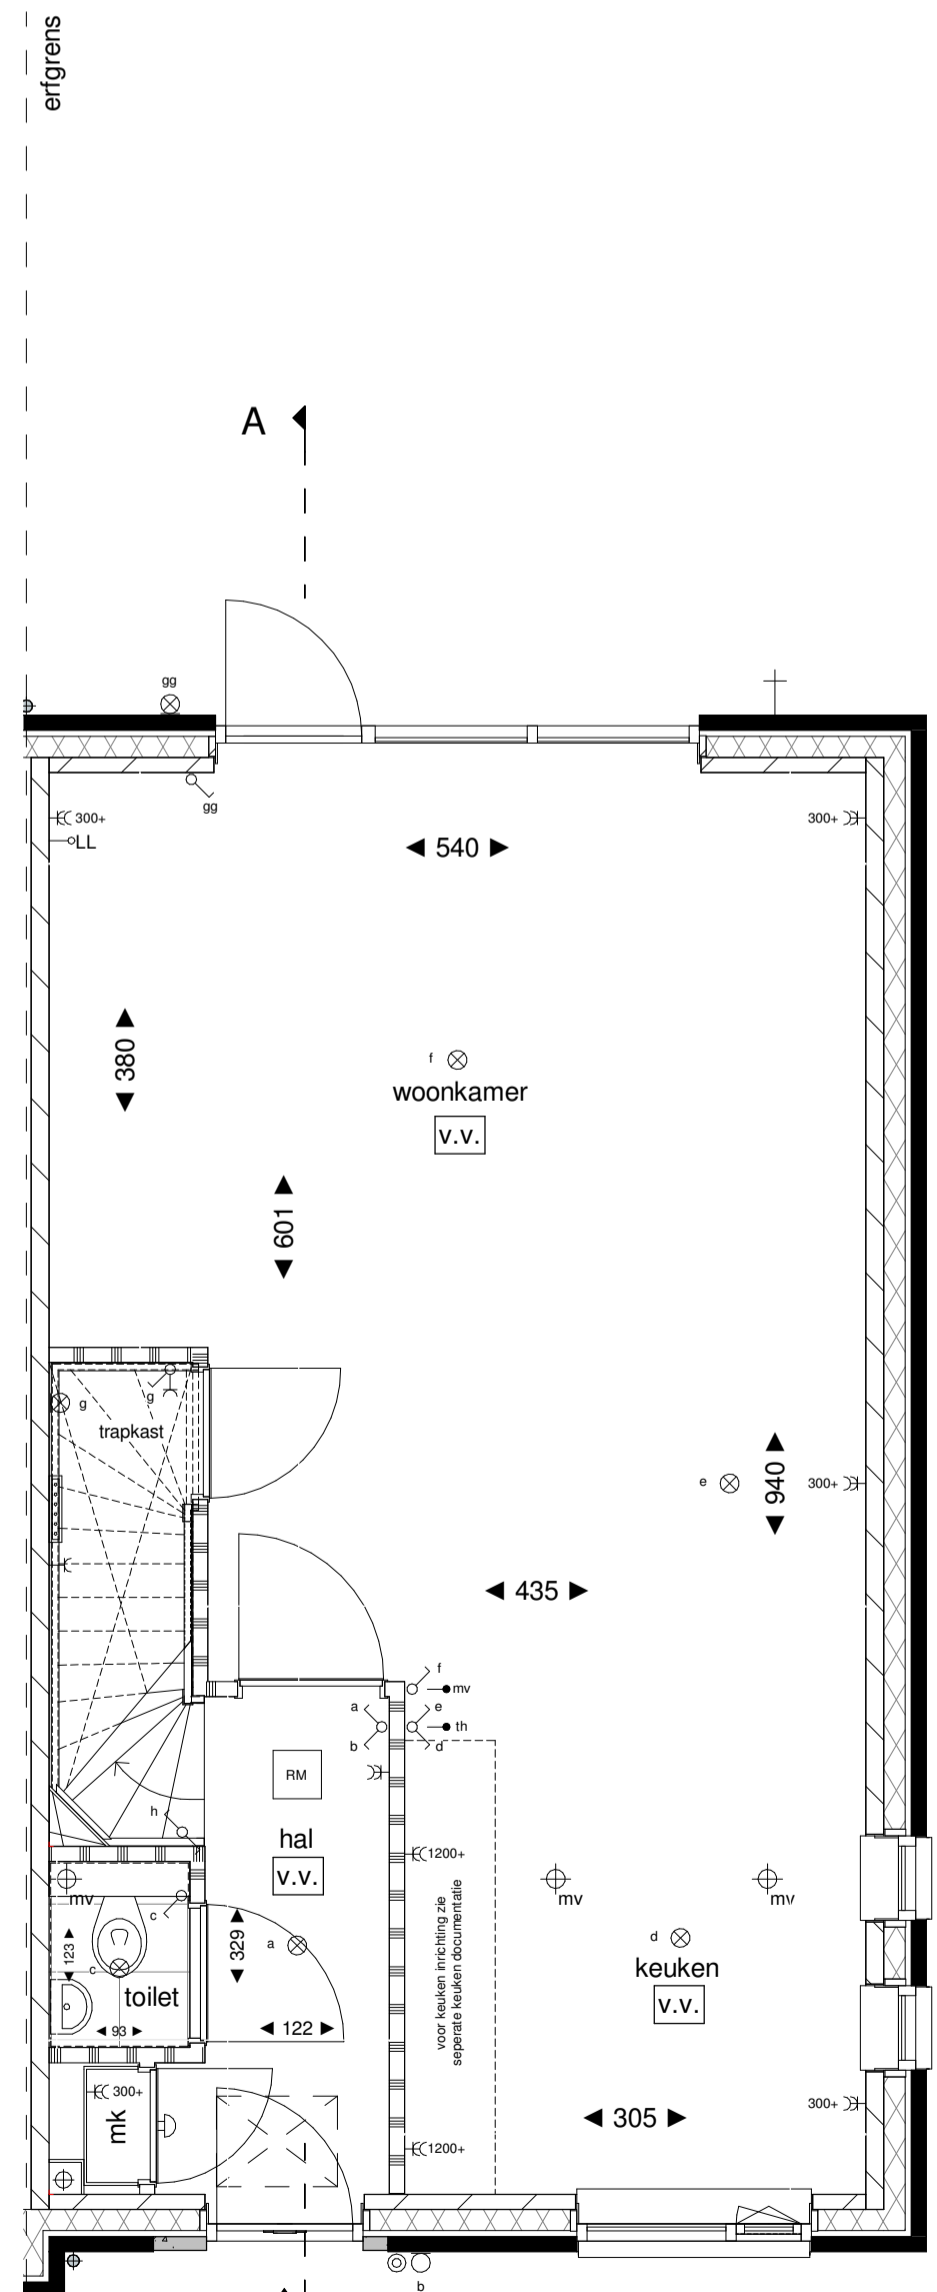


begane grond  
1:50

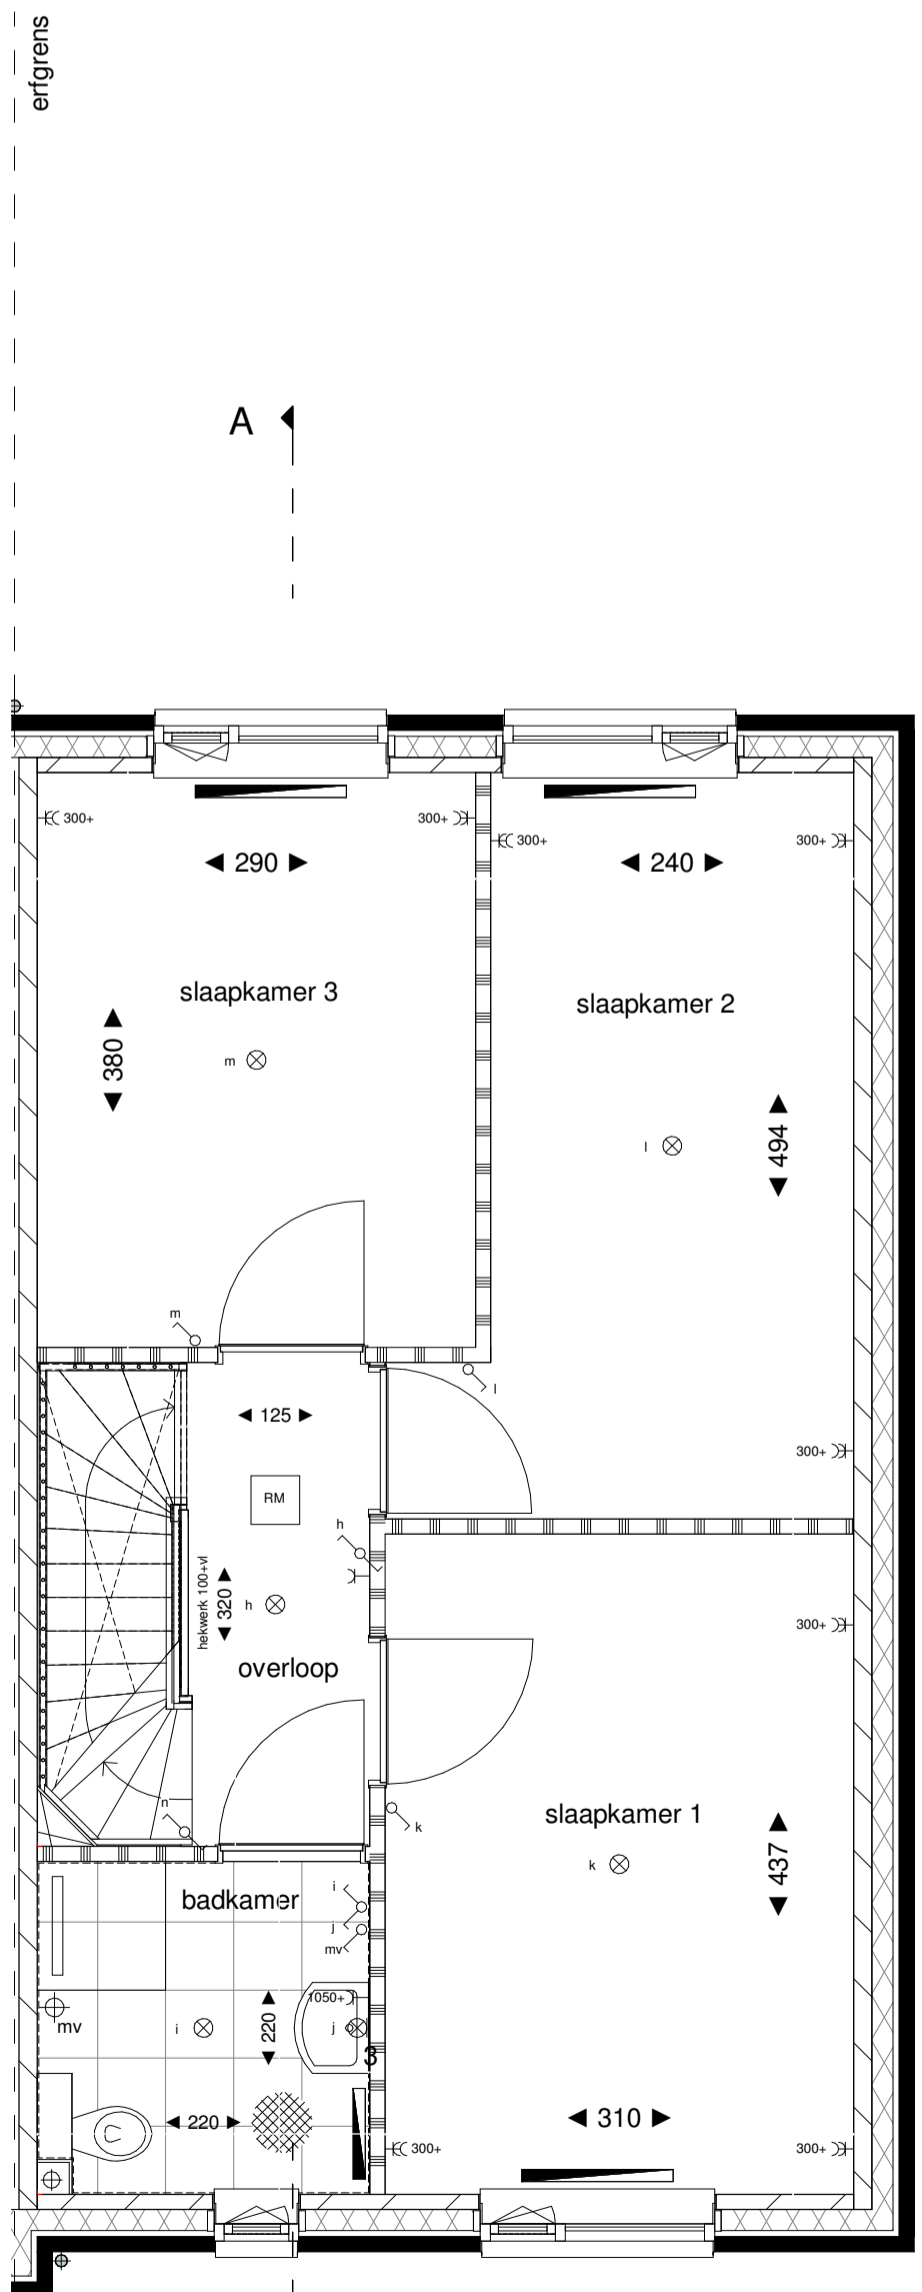

1e verdieping  
1:50

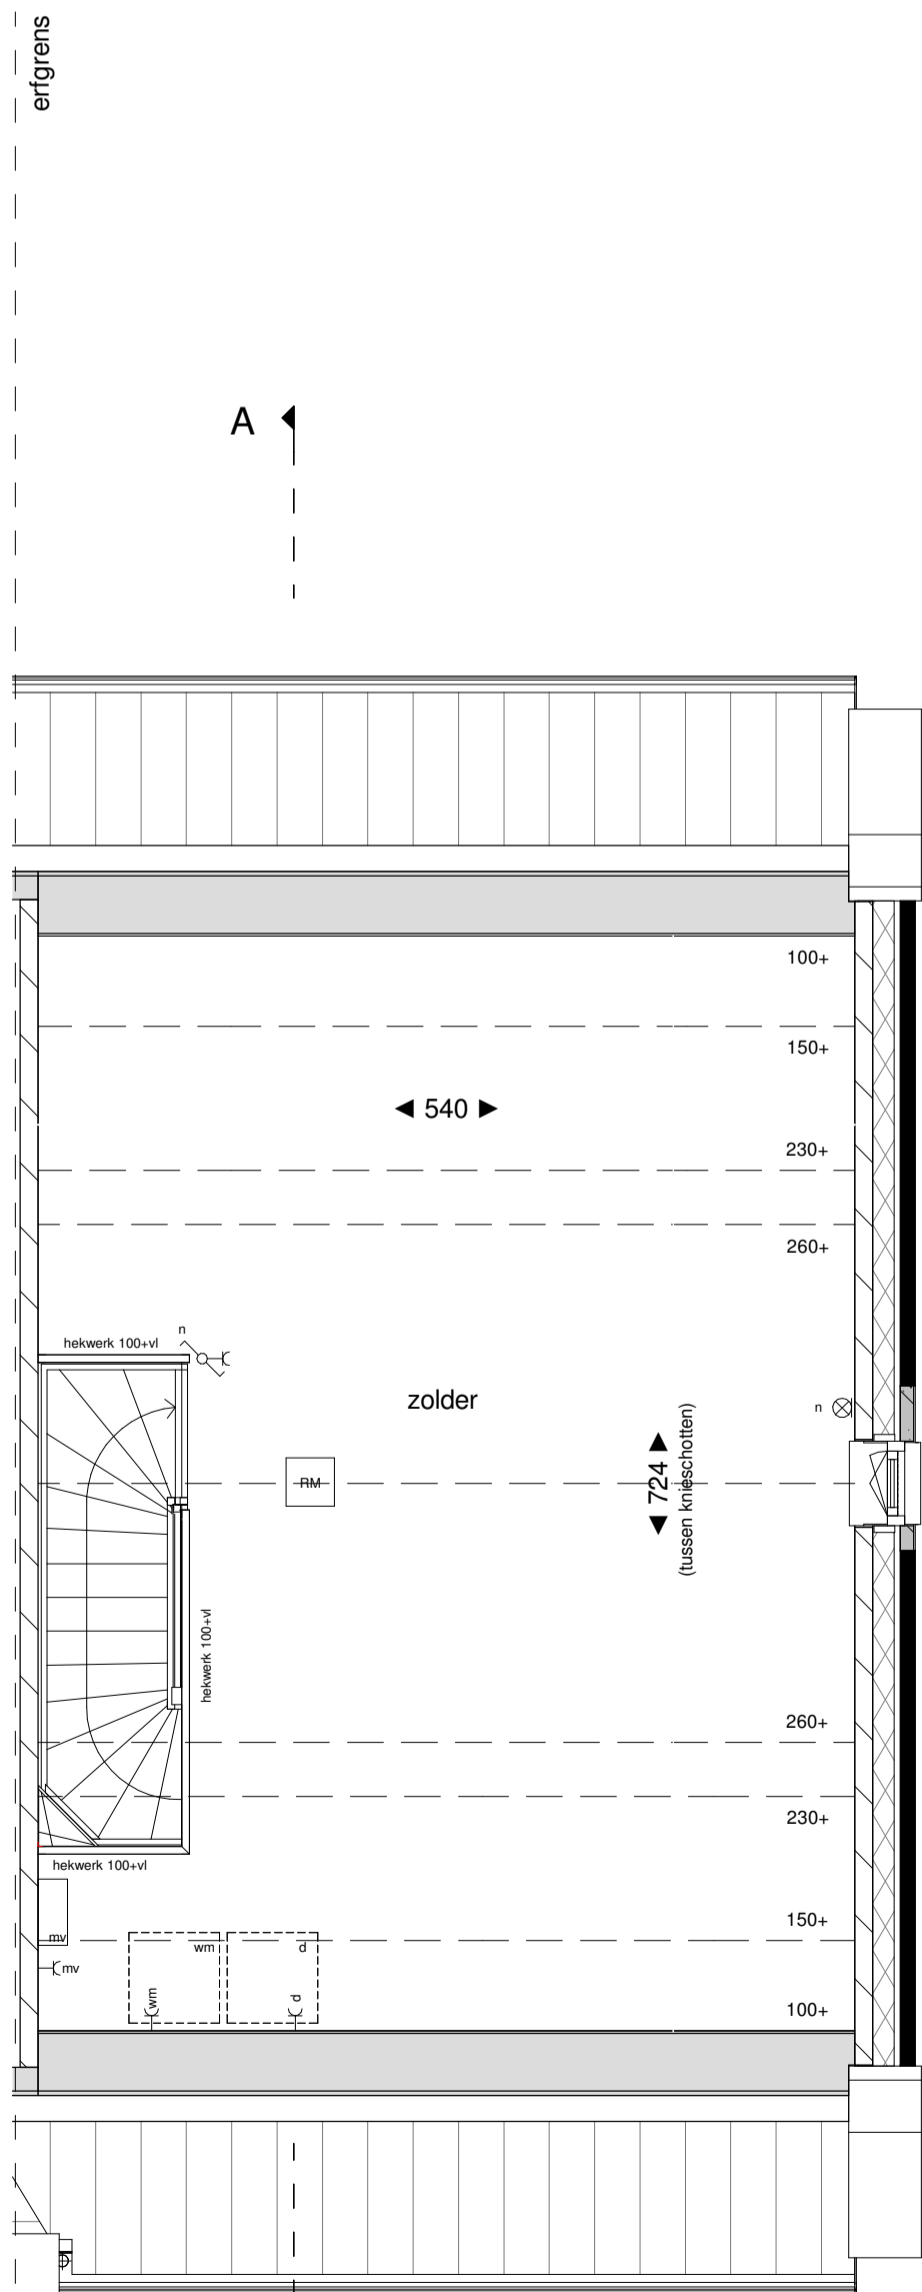

2e verdieping  
1:50

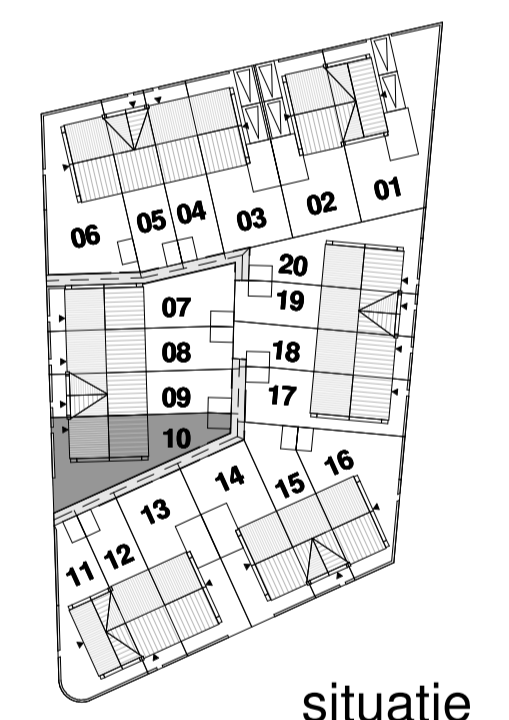

situatie



**bouwnummer 10 - woningtype E1**  
 20 woningen Veld 22B blok M Schuytgraaf te Arnhem  
 Verkooptekening  
 rijwoning  
 plattegronden, gevels en doorsnede

schaal: 1:50 | 1:100  
 datum: 25.06.2019  
 tek. nr.: VK.10