




voorgevel



linkergevel



achtergevel

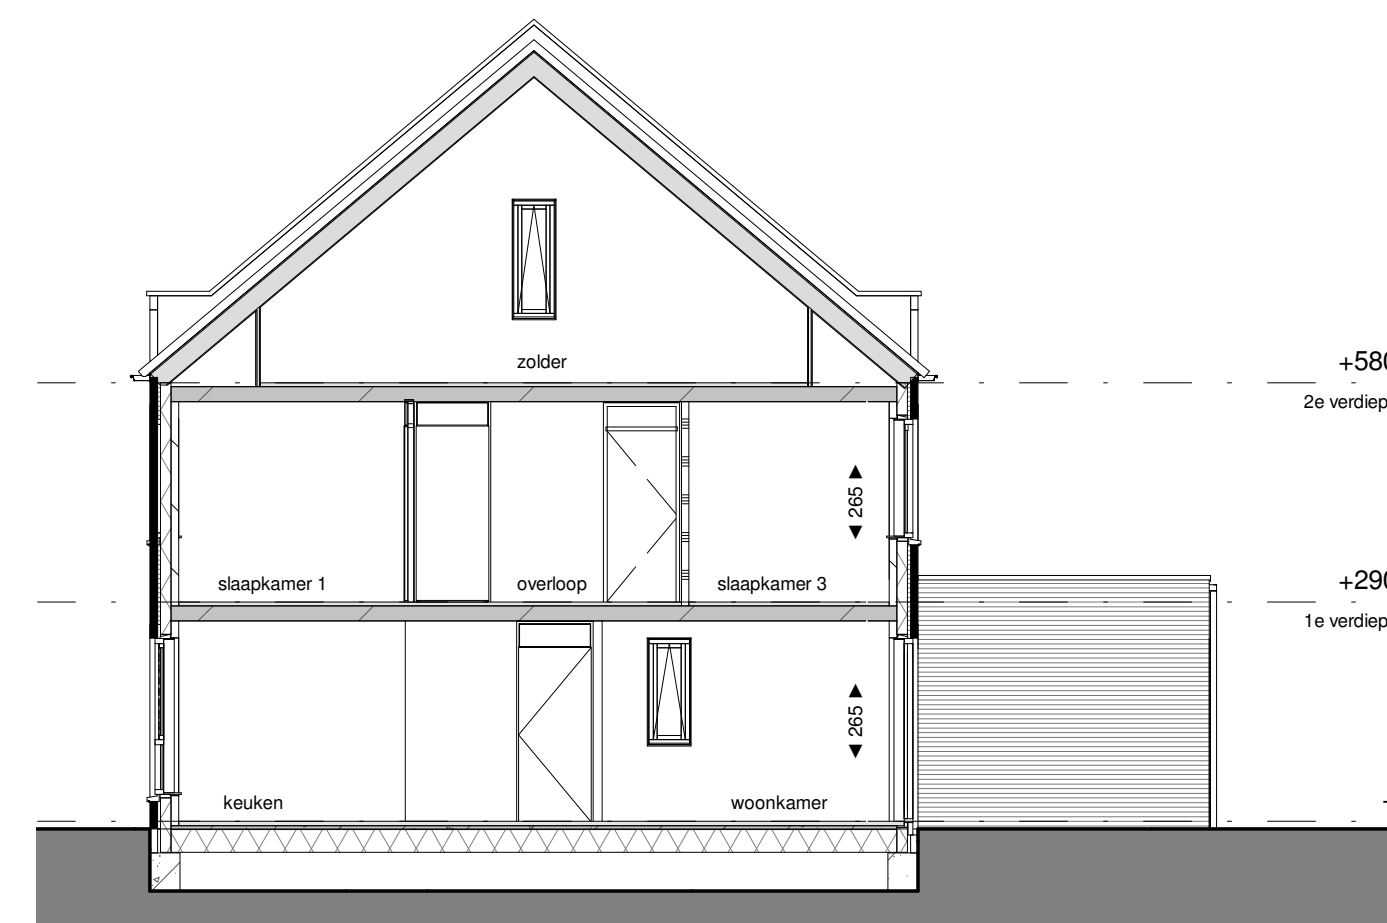


doorsnede A-A


RENVOOI

-C ...	enkele wandcontactdoos geaard hoogte 3000		metselwerk baksteen
-EC ...	dubbele wandcontactdoos geaard hoogte 3000		(spouw)isolatie
-Cm	enkele wandcontactdoos geaard 12.5 v. wisselspanning, hoogte 3000		kalkzandsteen
-Cd	enkele wandcontactdoos geaard 12.5 v. wisselspanning, hoogte 3000		lichte scheidingswand 10cm
-Cmv	enkele wandcontactdoos geaard 12.5 v. mechanische ventilatie, hoogte 3000		entree woning
⊕	enkeelpolige schakelaar		stalen binnendeurkozijn v.v. opdekdeur en bovenlicht l.p.v. toilet en badkamer voorzien van een dorpel
⊕	dubbele schakelaar		
⊕	wisselschakelaar		
→ LL	loze leiding onbedraad		
→ th	aansluitpunt thermostaatleiding bedraad		
→ mv	aansluitpunt hoofdbediening mech. ventilatie bedraad		kruipruimte indikator
⊗	plafondlichtpunt		krijtstreep methode verlichtingspunt
⊙	wandlichtpunt		ruimte v.v. vloerverwarming
⊙	wandlichtpunt roef armatuur		opstelplaats wasmachine/wasdroger
⊙	bekrukker		
⊙	schel		-VR- ventilatierooster aanwering (het kozijn)
RM	rookmelder aansluitpunt op ontvanger		VR ventilatierooster in het kozijn
⊕	afzuigpunt mechanische ventilatie (positief positief indicator)		aardemat
⊕	radiator		
	verdelers vloerverwarming		
	opstelplaats mechanische ventilatie unit		
⊕ hwa	hete water afvoer		
+	buitenkraan		


TOELICHTING:
 - Aan de maatvoering kunnen geen rechten worden ontleend.
 - Alle maatvoering betreft circa maatvoering en is aangegeven in centimeters.
 - Elektra aansluitingen, keukenopstelling, ventilatiepunten, radiatoren en rookmelders zijn indicatief aangegeven.
 - Het is mogelijk dat niet alle symbolen van toepassing zijn op uw woningtype.
 - Maatvoering bij schuin dak is tot 150cm lijn, tenzij anders aangegeven.

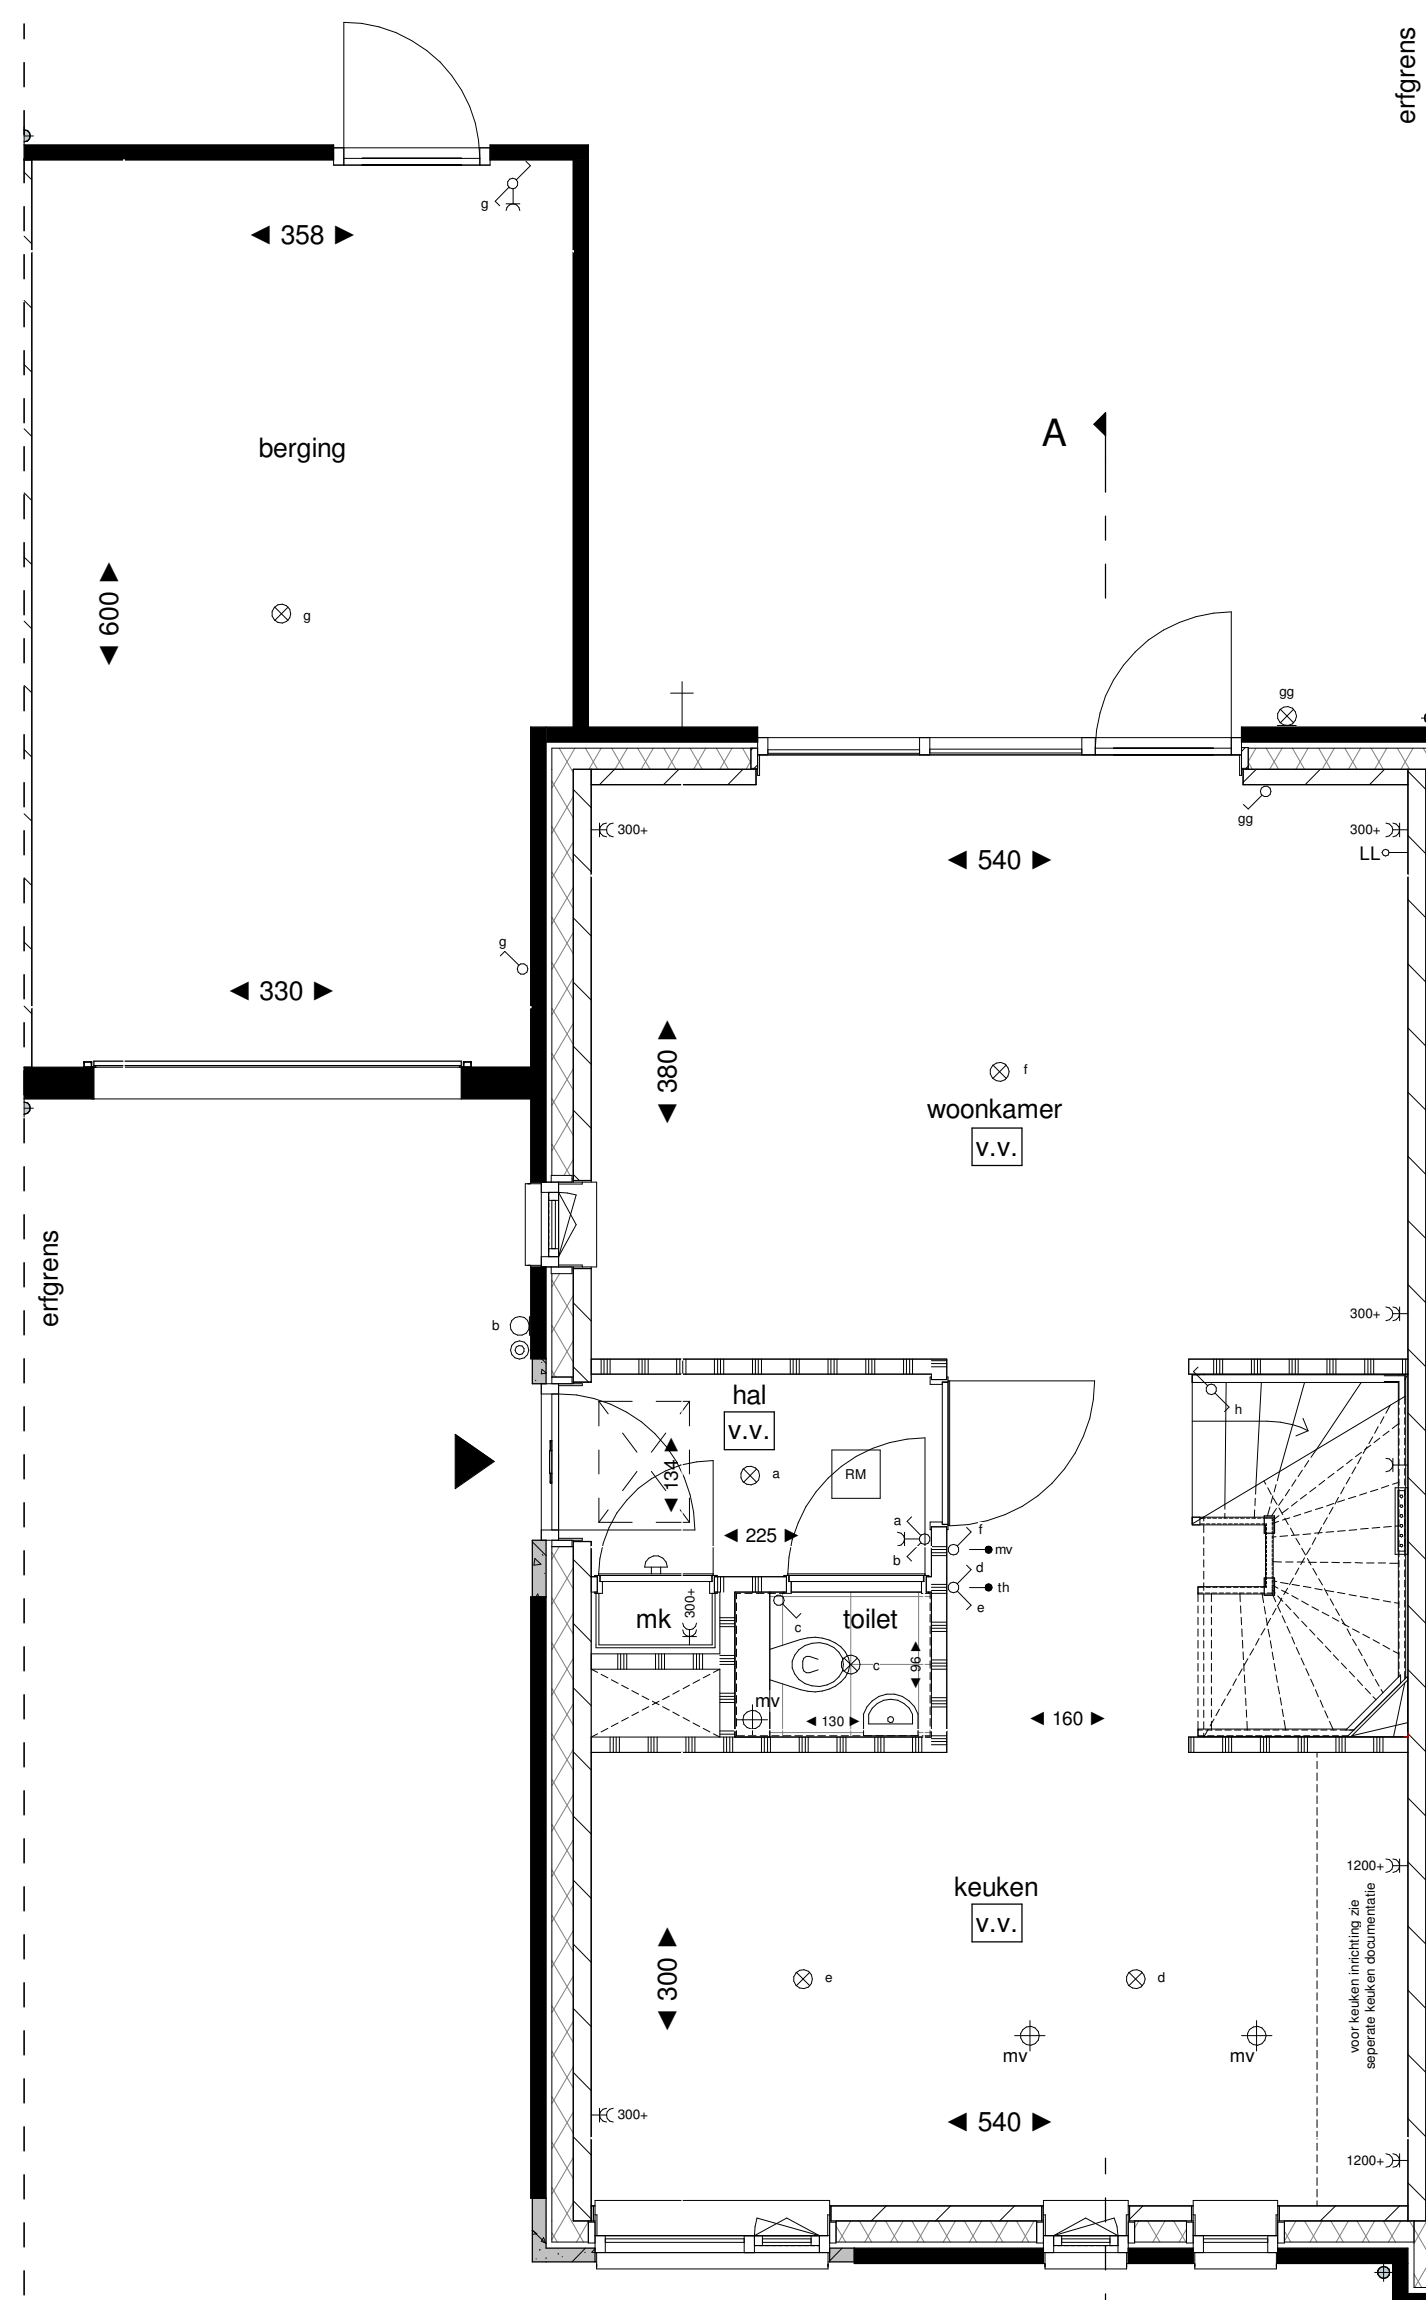


begane grond
1:50

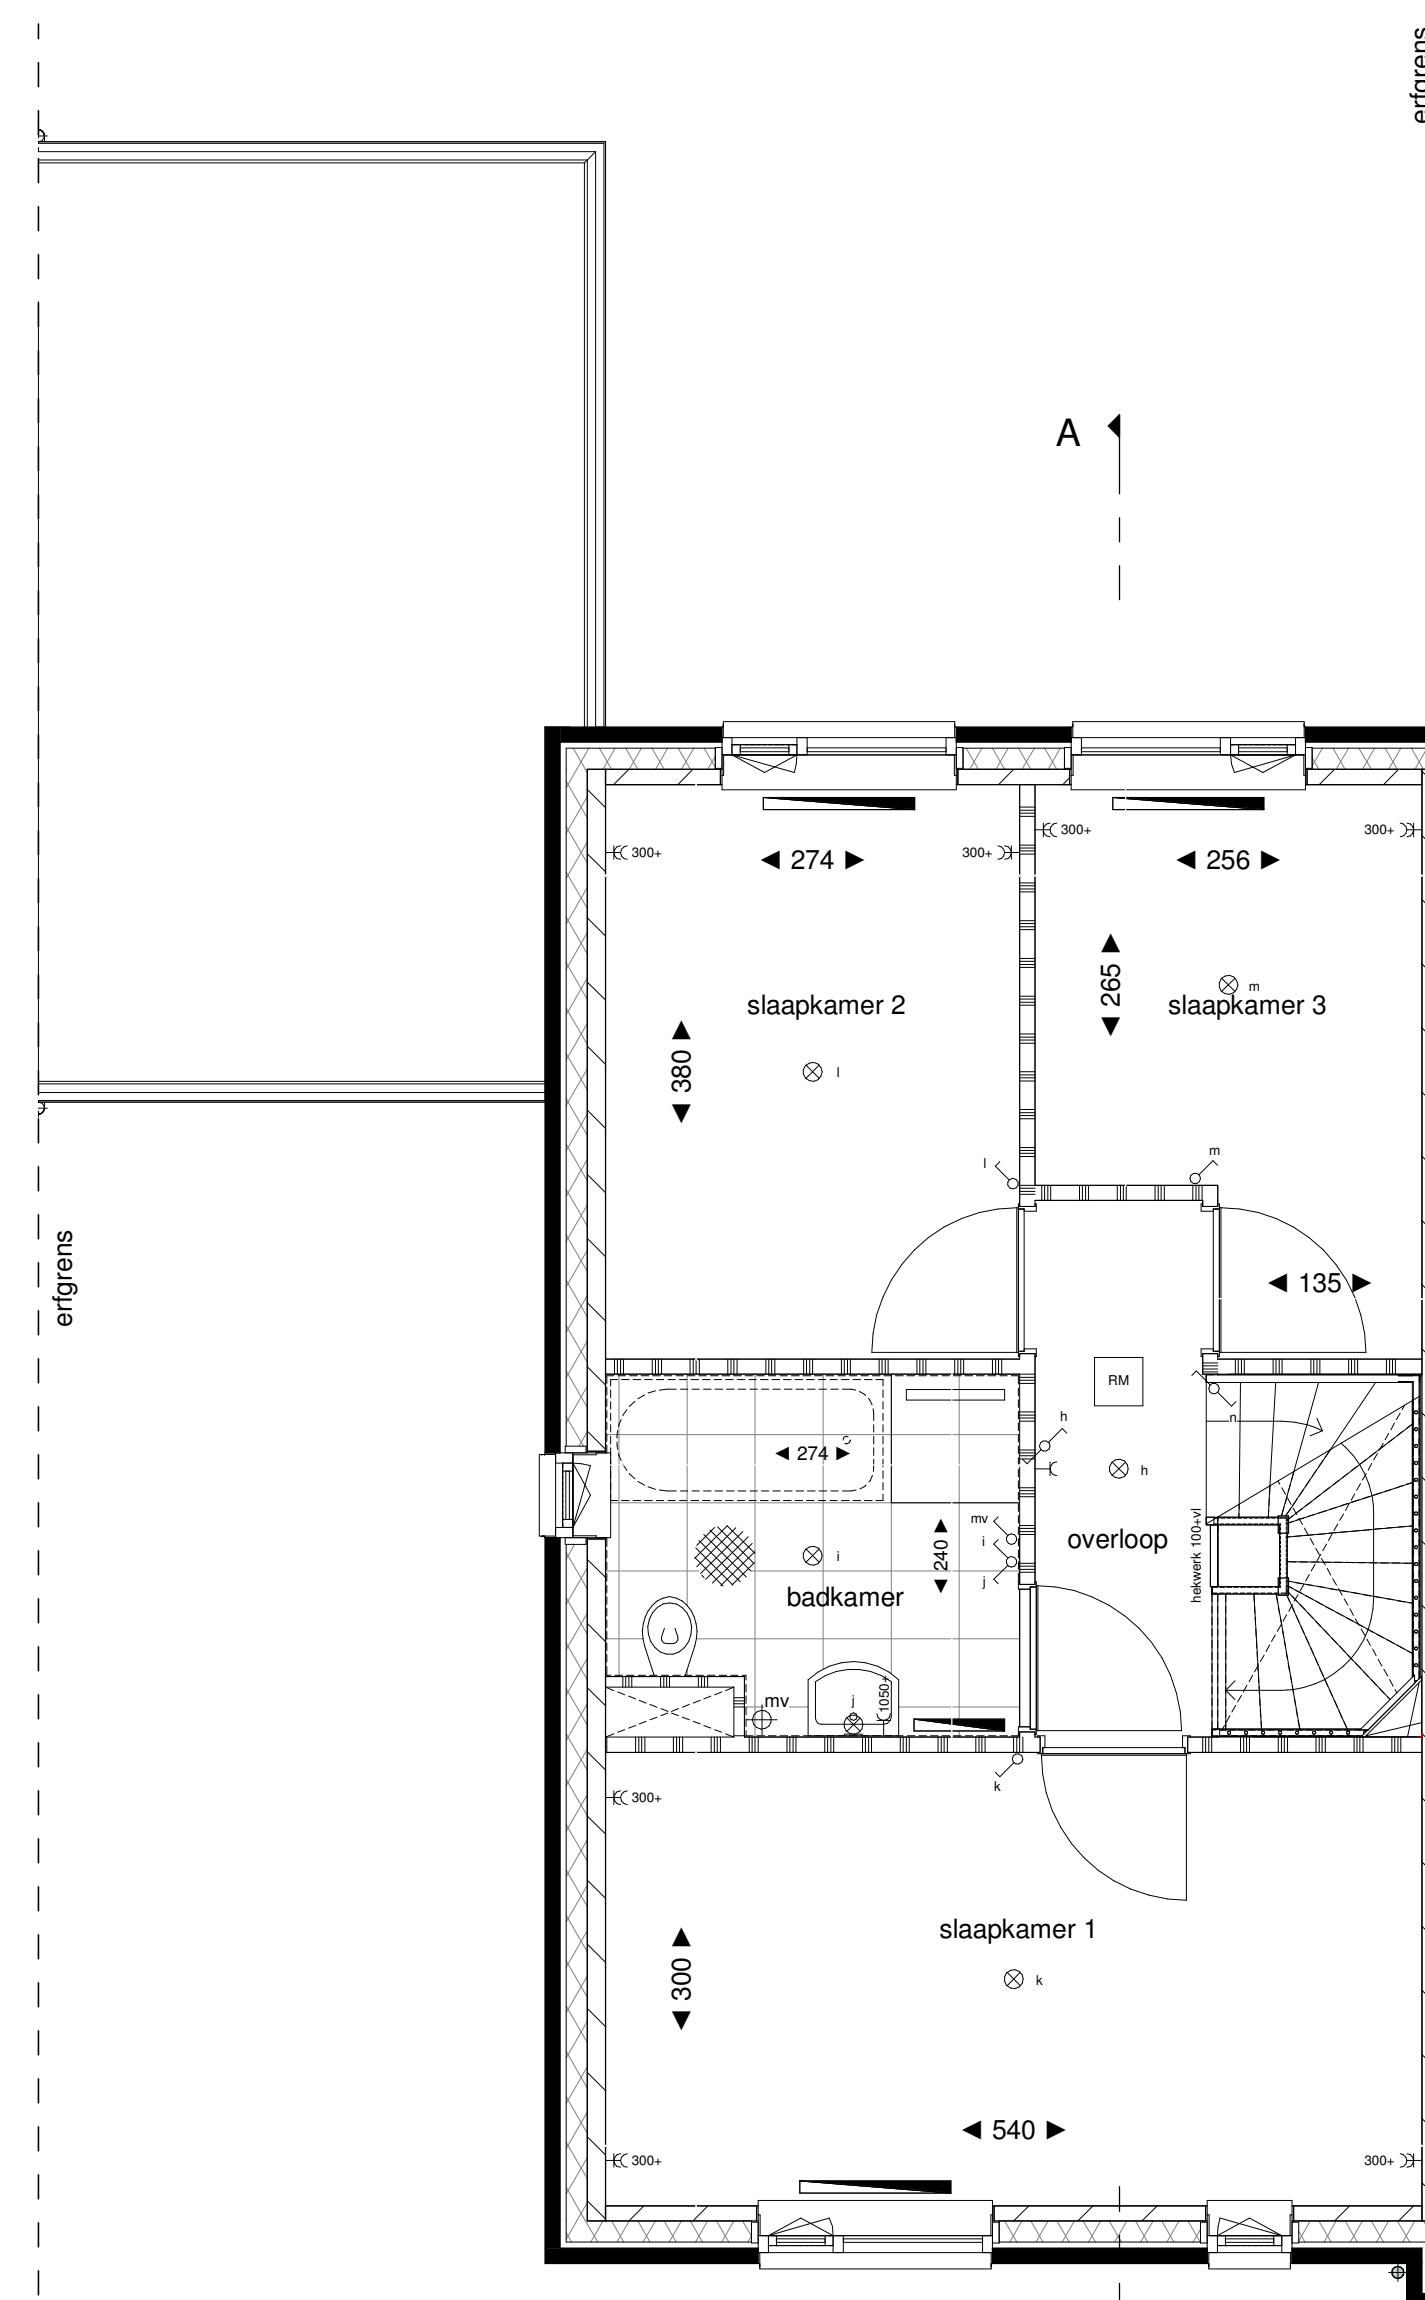

1e verdieping
1:50

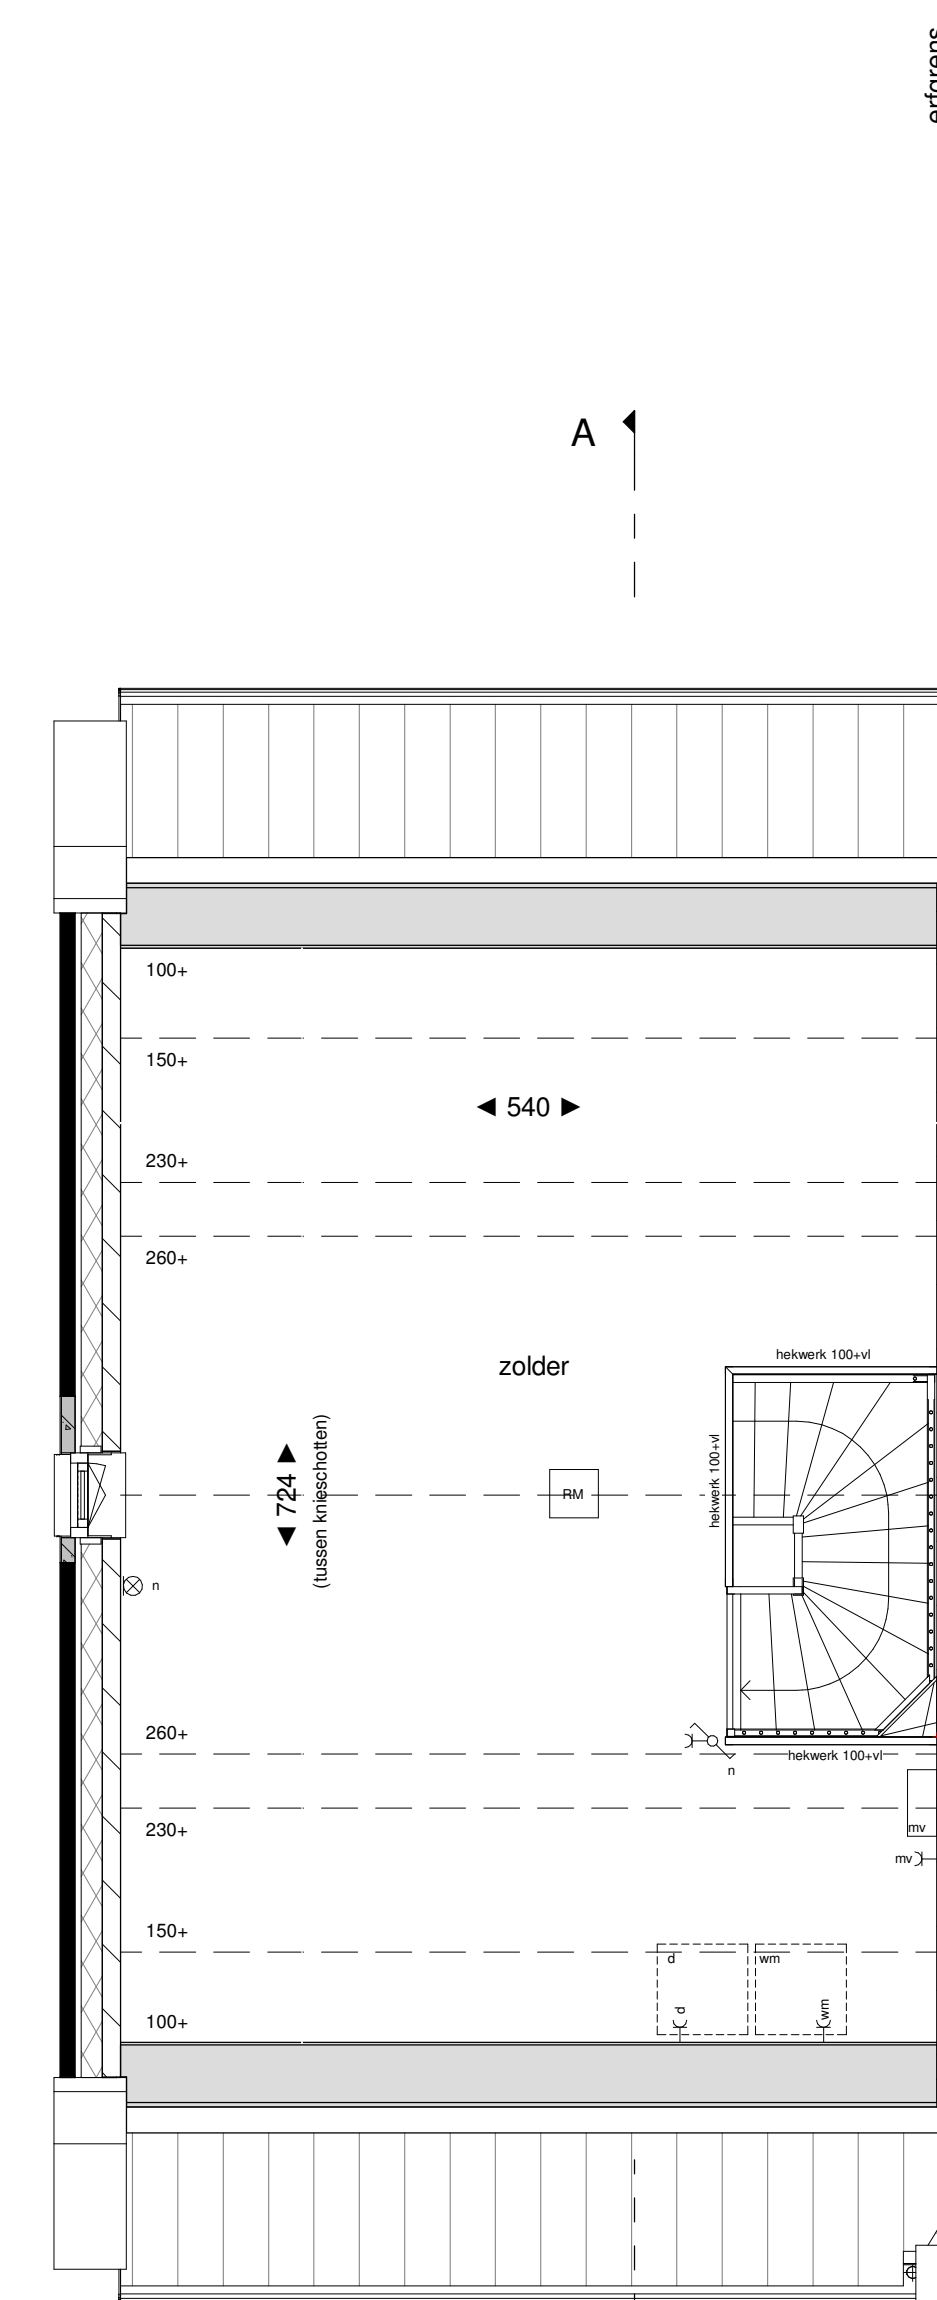

2e verdieping
1:50

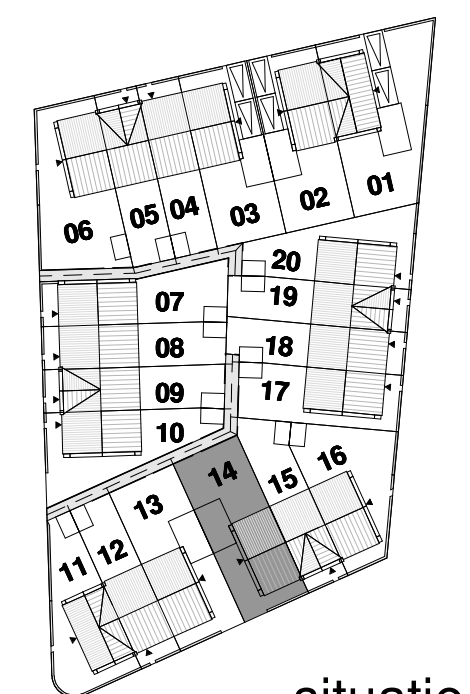

situatie



bouwnummer 14 - woningtype C
 20 woningen Veld 22B blok M Schuytgraaf te Arnhem
 Verkooptekening

schaal: 1:50 | 1:100
 datum: 25.06.2019

rijwoning
 plattegronden, gevels en doorsnede

tek. nr.: VK.14