





voorgevel

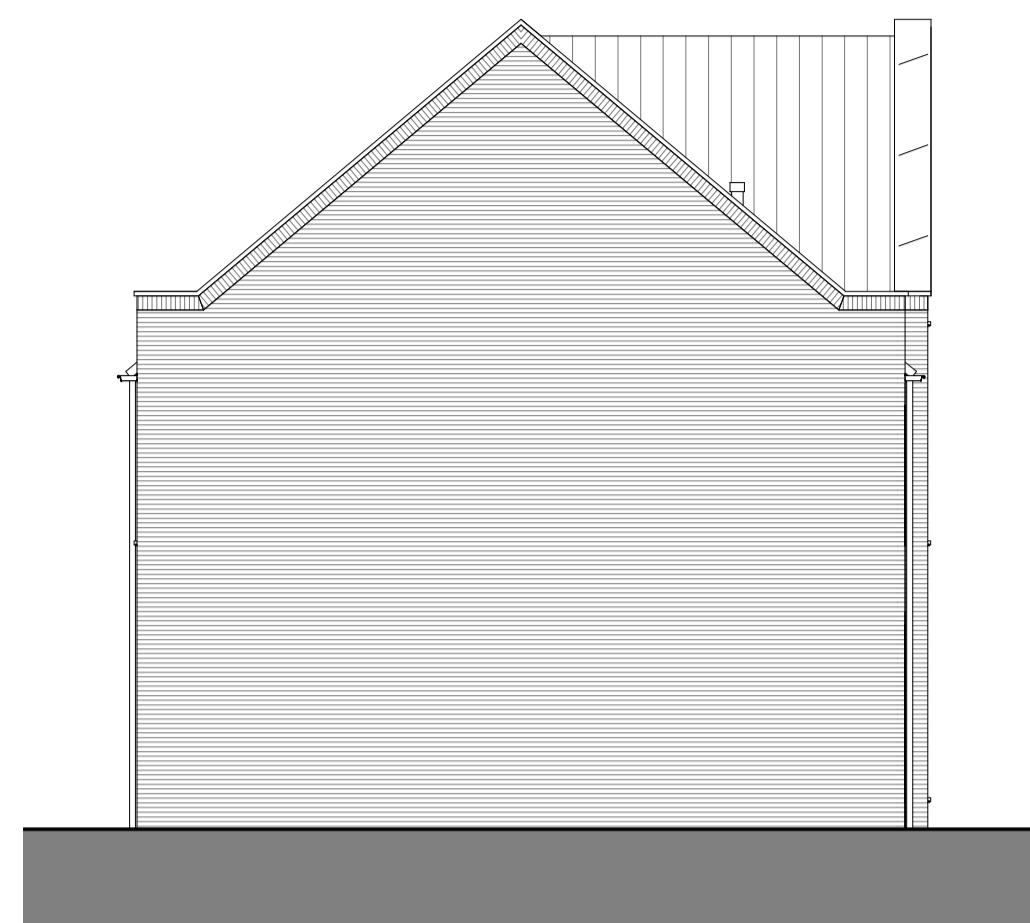

linkergevel



achtergevel

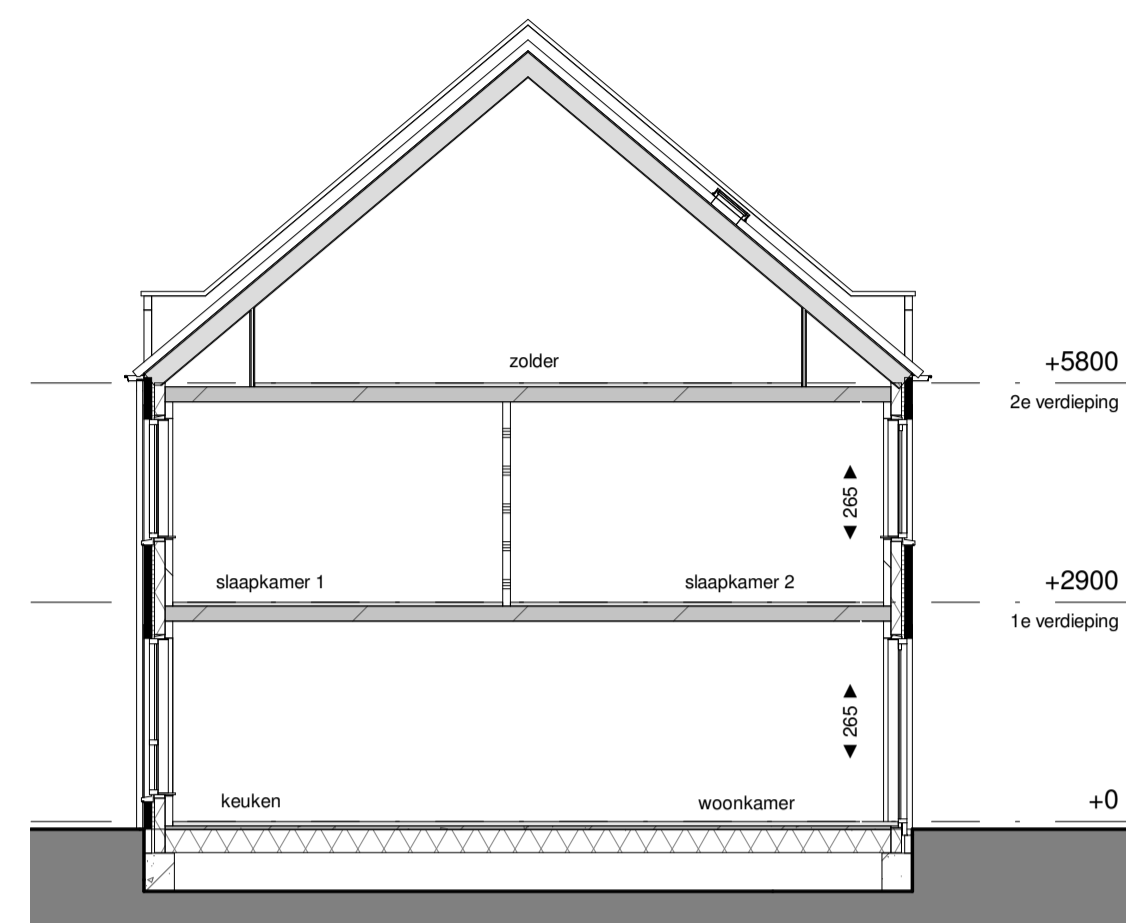


doorsnede A-A


RENVOOI

-C ...	enkele wandcontactdoos geaard hoogte 900mm		metselwerk baksteen
-CC ...	dubbele wandcontactdoos geaard hoogte 900mm		(spouw)isolatie
-Cm	enkele wandcontactdoos geaard 12.5 v. waaierhoogte 900mm		kalkzandsteen
-Cd	enkele wandcontactdoos geaard 12.5 v. waaierhoogte 900mm		lichte scheidingswand 10cm
-Cmv	enkele wandcontactdoos geaard 12.5 v. mechanische ventilatie, hoogte 900mm		entree woning
-E	enkeelpolige schakelaar		stalen binnendeurkozijn v.v. opdekdeur en bovenlicht l.p.v. toilet en badkamer voorzien van een dorpel
-E2	dubbele schakelaar		
-E3	wisselschakelaar		
-LL	loze leiding onbedraad		
-th	aansluitpunt thermostaatleiding bedraad		
-mv	aansluitpunt hoofdbediening mech. ventilatie bedraad		
	plafondlichtpunt		krulpluk indicaatort
	wandlichtpunt		krijtstreep methode verlichtingspunt
	wandlichtpunt niet armatuur		
	bektrucker		ruimte v.v. vloerverwarming
	schel		opstelplaats wasmachine/wasdroger
	rookmelder aansluitpunt op ontvanger		
	afzuigpunt mechanische ventilatie (positief positief indicatie)		
	radiator		
	verdelers vloerverwarming		
	opstelplaats mechanische ventilatie unit		
	hete water afvoeren		
	buitenkraan		
			aardemat


TOELICHTING:
 - Aan de maatvoering kunnen geen rechten worden ontleend.
 - Alle maatvoering betreft circa maatvoering en is aangegeven in centimeters.
 - Elektra aansluitpunten, keukenuitvoering, ventilatiepunten, radiatoren en rookmelders zijn indicatief aangegeven.
 - Het is mogelijk dat niet alle symbolen van toepassing zijn op uw woningtype.
 - Maatvoering bij schuin dak is tot 150cm lijn, tenzij anders aangegeven.

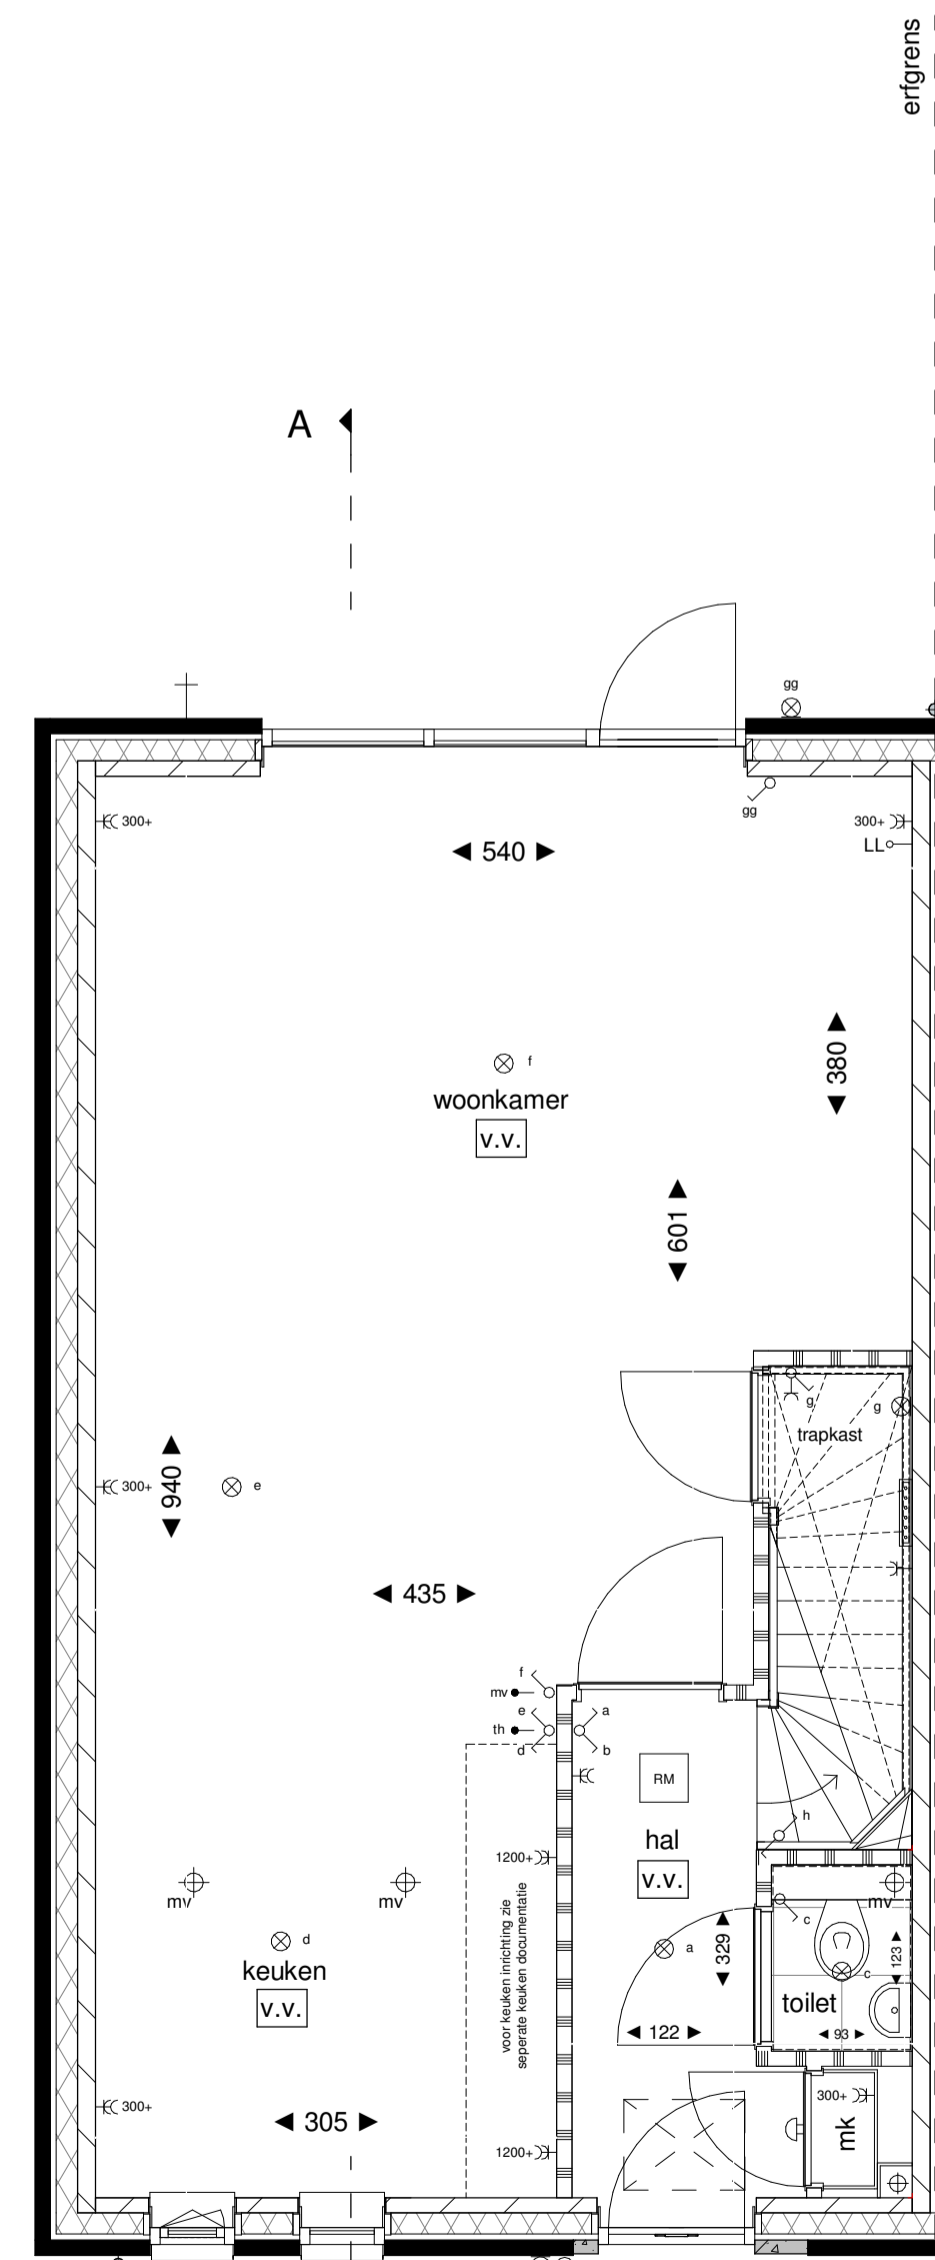


begane grond
1:50

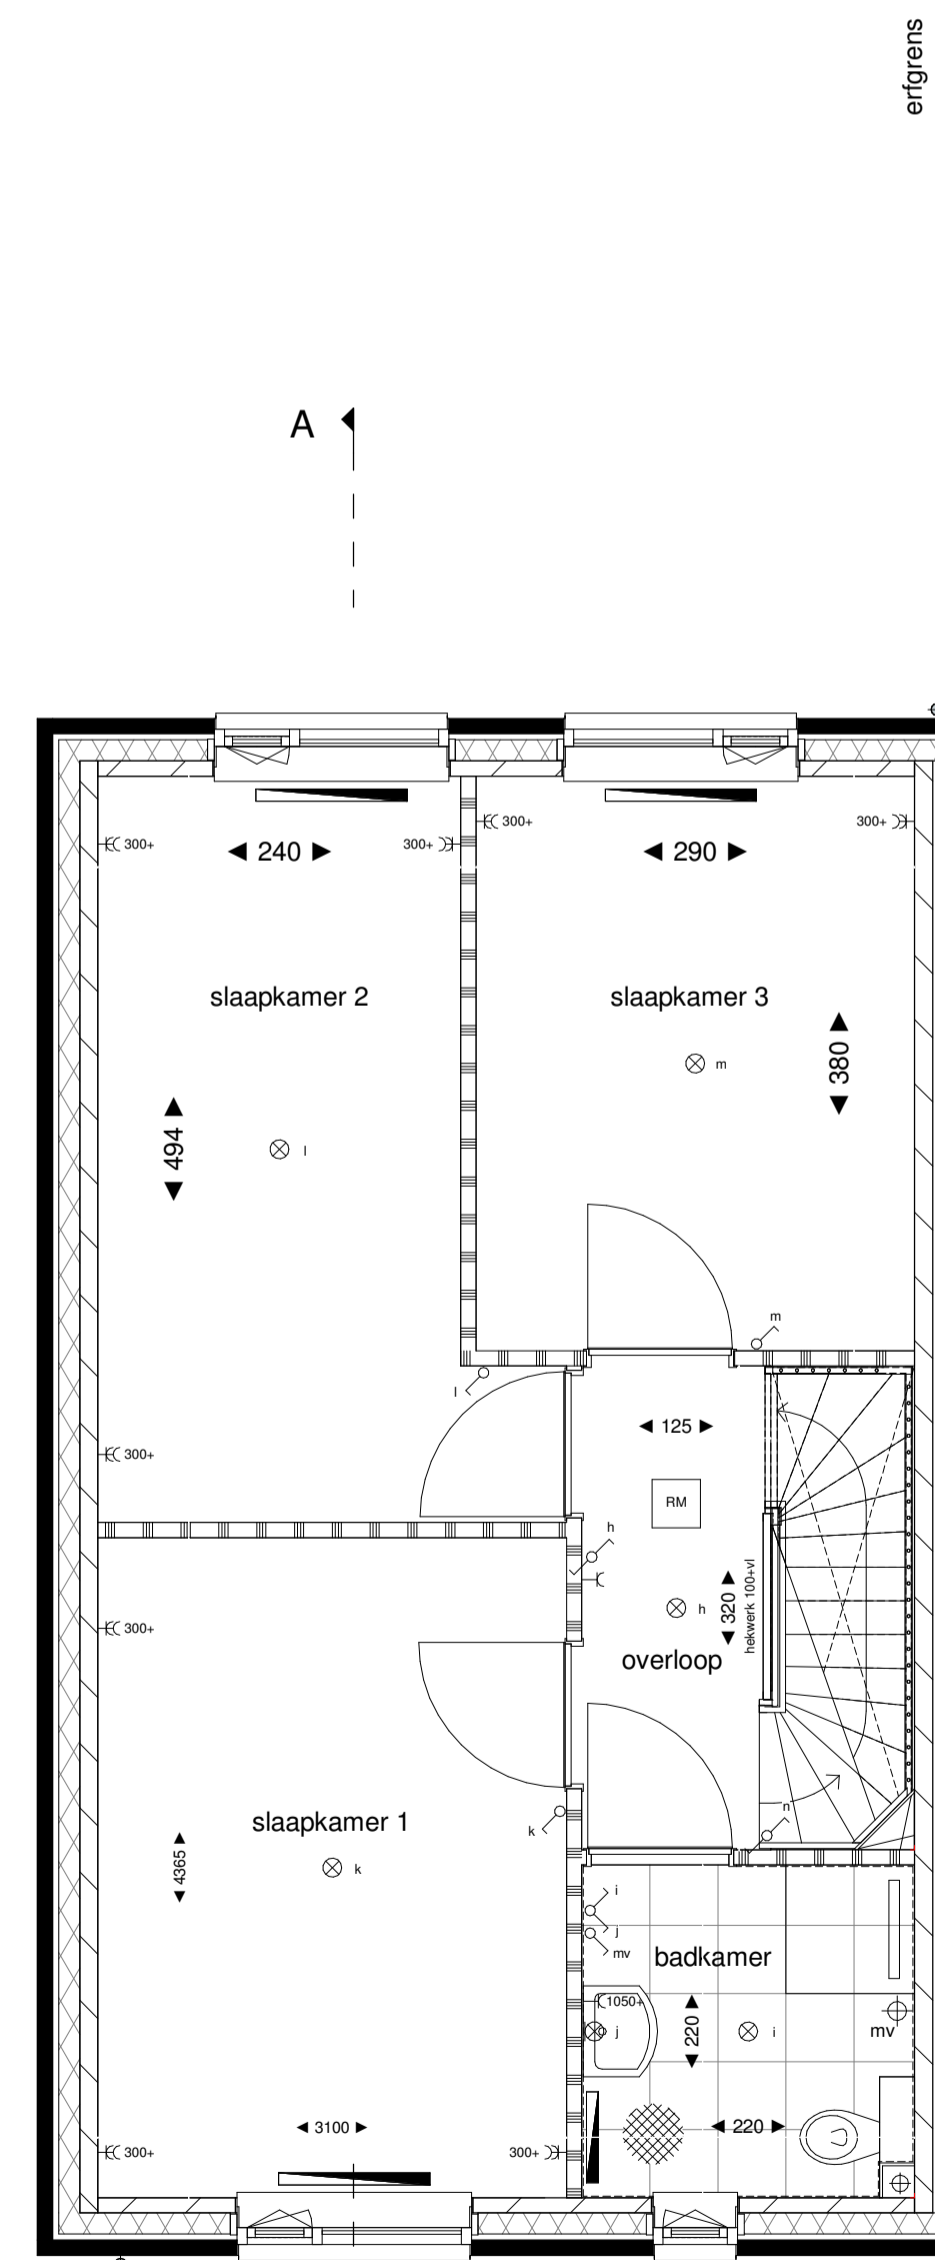

1e verdieping
1:50

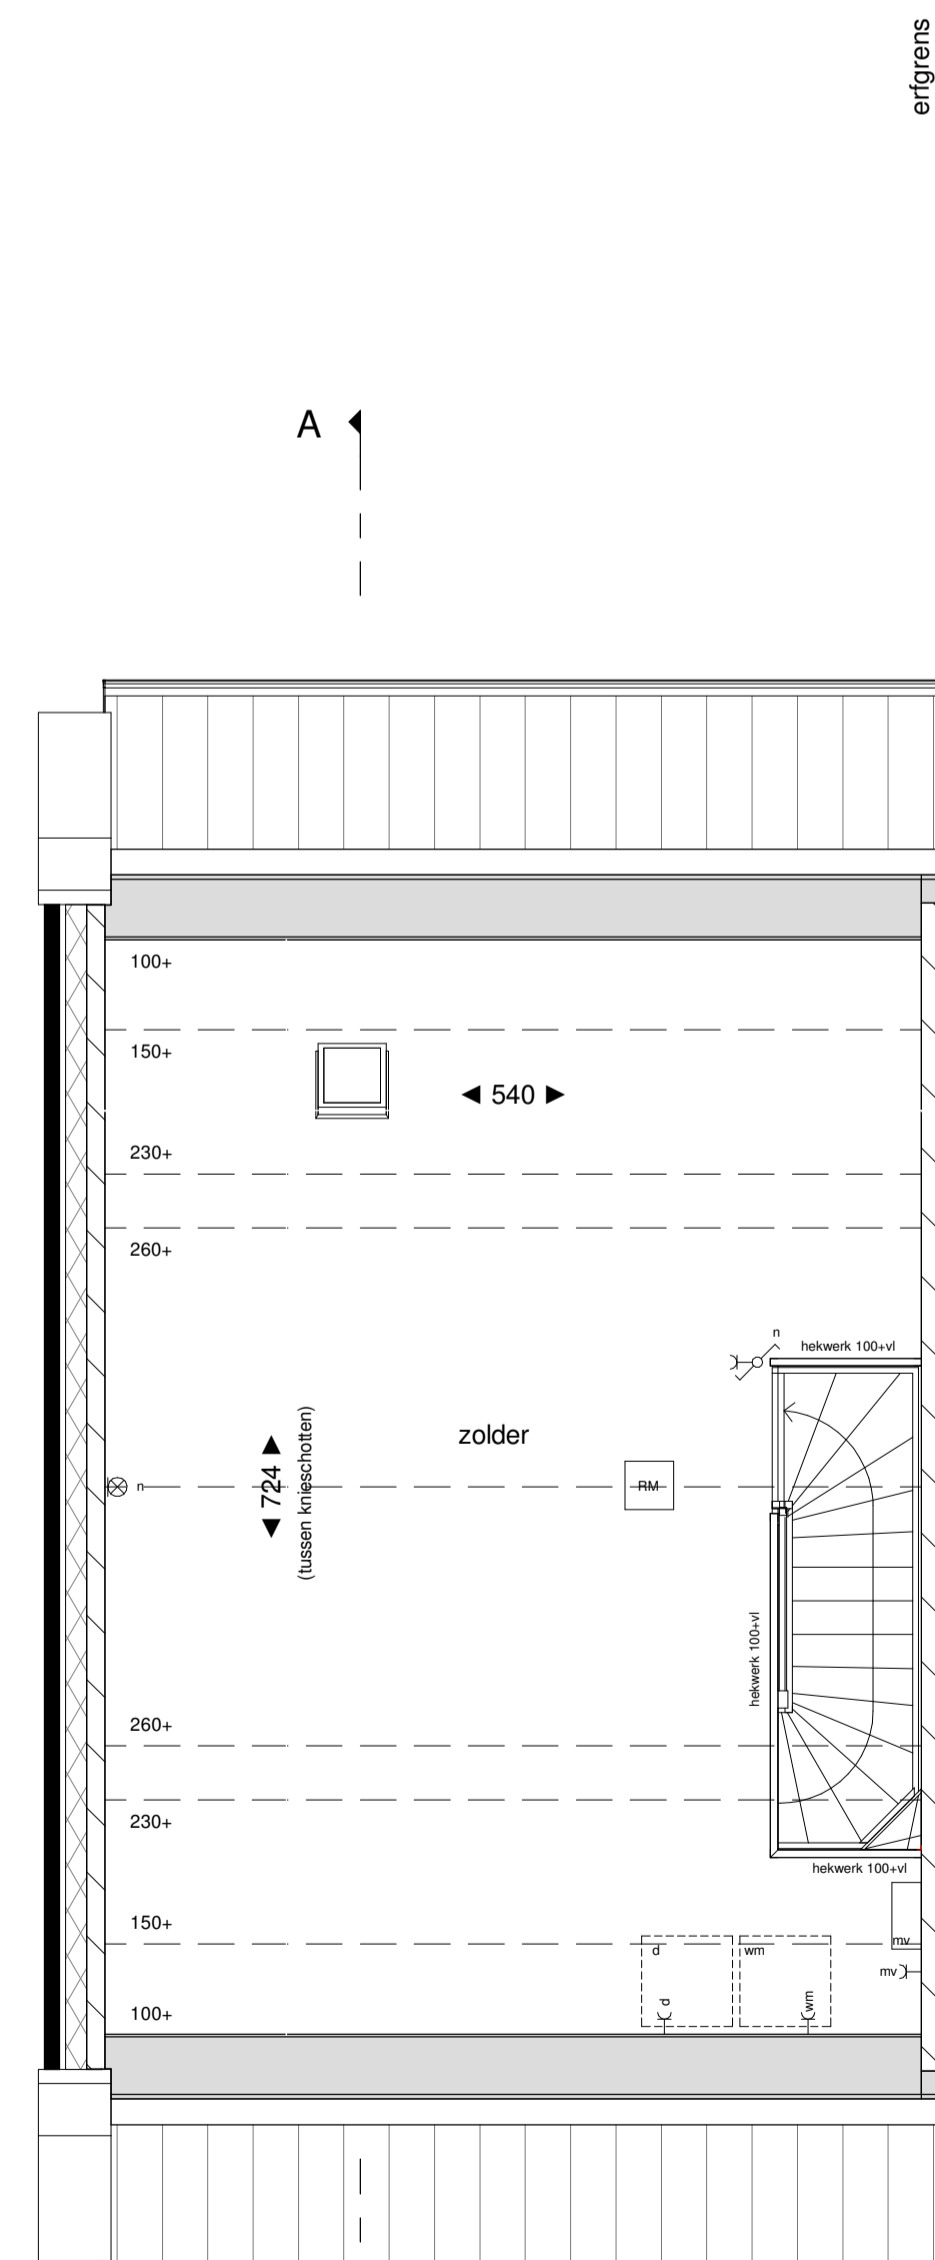

2e verdieping
1:50

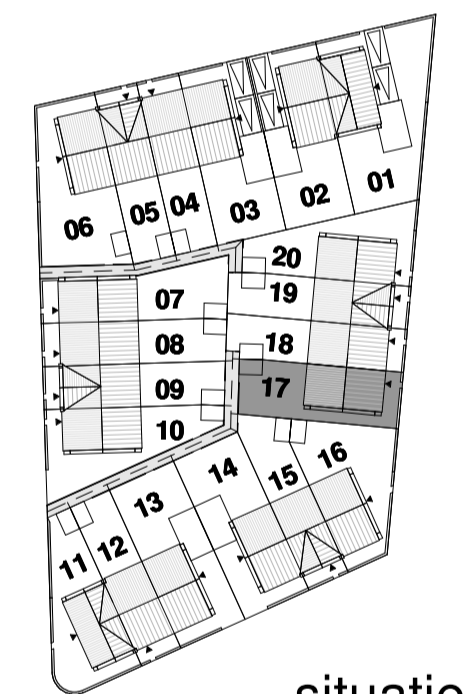

situatie



bouwnummer 17 - woningtype E

20 woningen Veld 22B blok M Schuytgraaf te Arnhem
Verkooptekening

rijwoning
plattegronden, gevels en doorsnede

schaal: 1:50 | 1:100
datum: 25.06.2019

tek. nr.: VK.17