


voorgevel



achtergevel

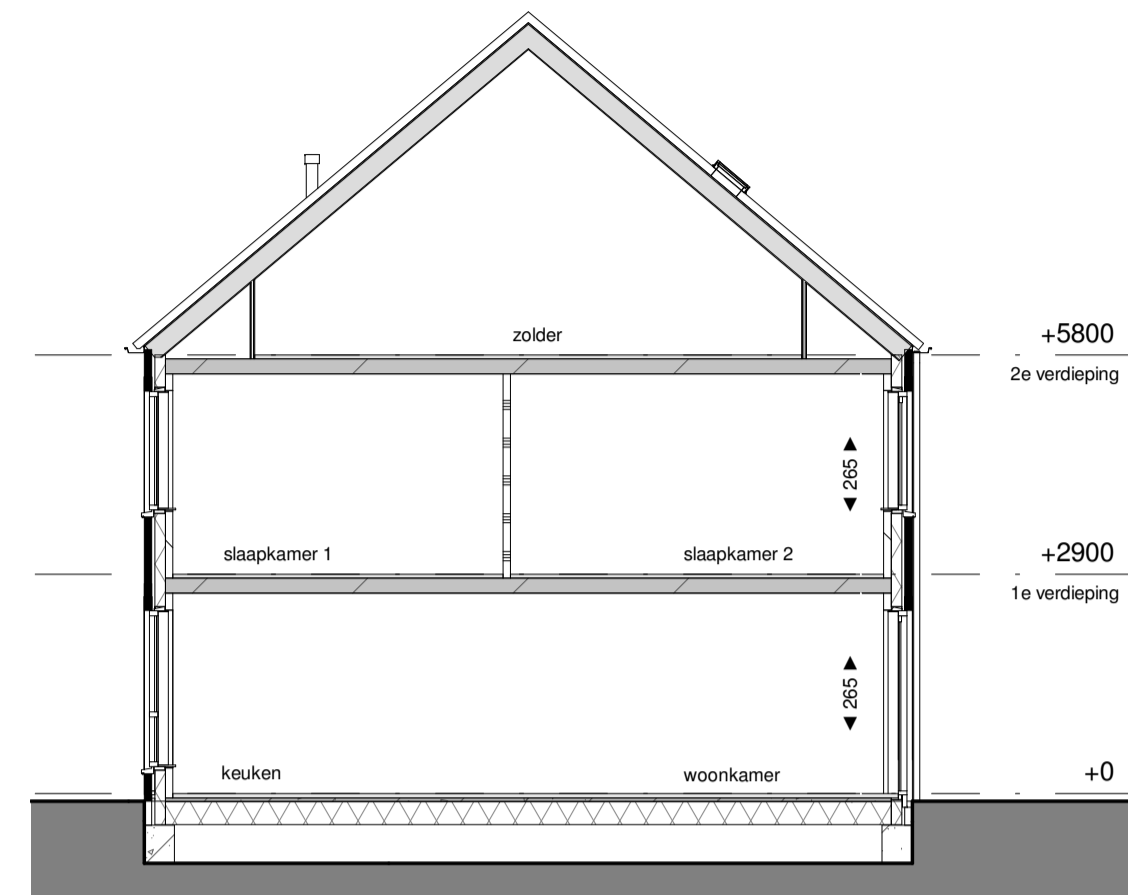


doorsnede A-A


RENVOOI

—C—	enkele wandcontactdoos gearad hoogte 900mm		metselwerk baksteen
—CC—	dubbele wandcontactdoos gearad hoogte 900mm		(spouw)isolatie
—Cm	enkele wandcontactdoos gearad 12.5 v. waaistroom, hoogte 900mm		kalkzandsteen
—Cd	enkele wandcontactdoos gearad 12.5 v. waaistroom, hoogte 900mm		lichte scheidingswand 10cm
—Cmv	enkele wandcontactdoos gearad 12.5 v. mechanische ventilatie, hoogte 900mm		entree woning
—C#	enkeelpolige schakelaar		stalen binnendeurkozijn v.v. opdekkleur en bovenlicht l.p.v. toilet en badkamer voorzien van een dorpel
—C#	dubbele schakelaar		
—C#	wisselschakelaar		
—LL	loze leiding onbedraad		
—th	aansluitpunt thermostaatleiding bedraad		kruipruik indicator
—mv	aansluitpunt hoofdbediening mech. ventilatie bedraad		krijtstreep methode verlichtingsstrip
	plafondlichtpunt		ruimte v.v. vloerverwarming
	wandlichtpunt		opstelplaats wasmachine/wasdroger
	betrukker		
	schel		
	rookmelder aansluitpunt op ontvanger		
	afzuigpunt mechanische ventilatie (positief positief indicator)		
	radiator		
	verdelers vloerverwarming		
	opstelplaats mechanische ventilatie unit		
	hete water afvoer		
	buitenkraan		
			aardemat


TOELICHTING:
 - Aan de maatvoering kunnen geen rechten worden ontleend.
 - Alle maatvoering betreft circa maatvoering en is aangegeven in centimeters.
 - Elektra aansluitingen, keukenopstelling, ventilatiepunten, radiatoren en rookmelders zijn indicatief aangegeven.
 - Het is mogelijk dat niet alle symbolen van toepassing zijn op uw woningtype.
 - Maatvoering bij schuin dak is tot 150cm lijn, tenzij anders aangegeven.

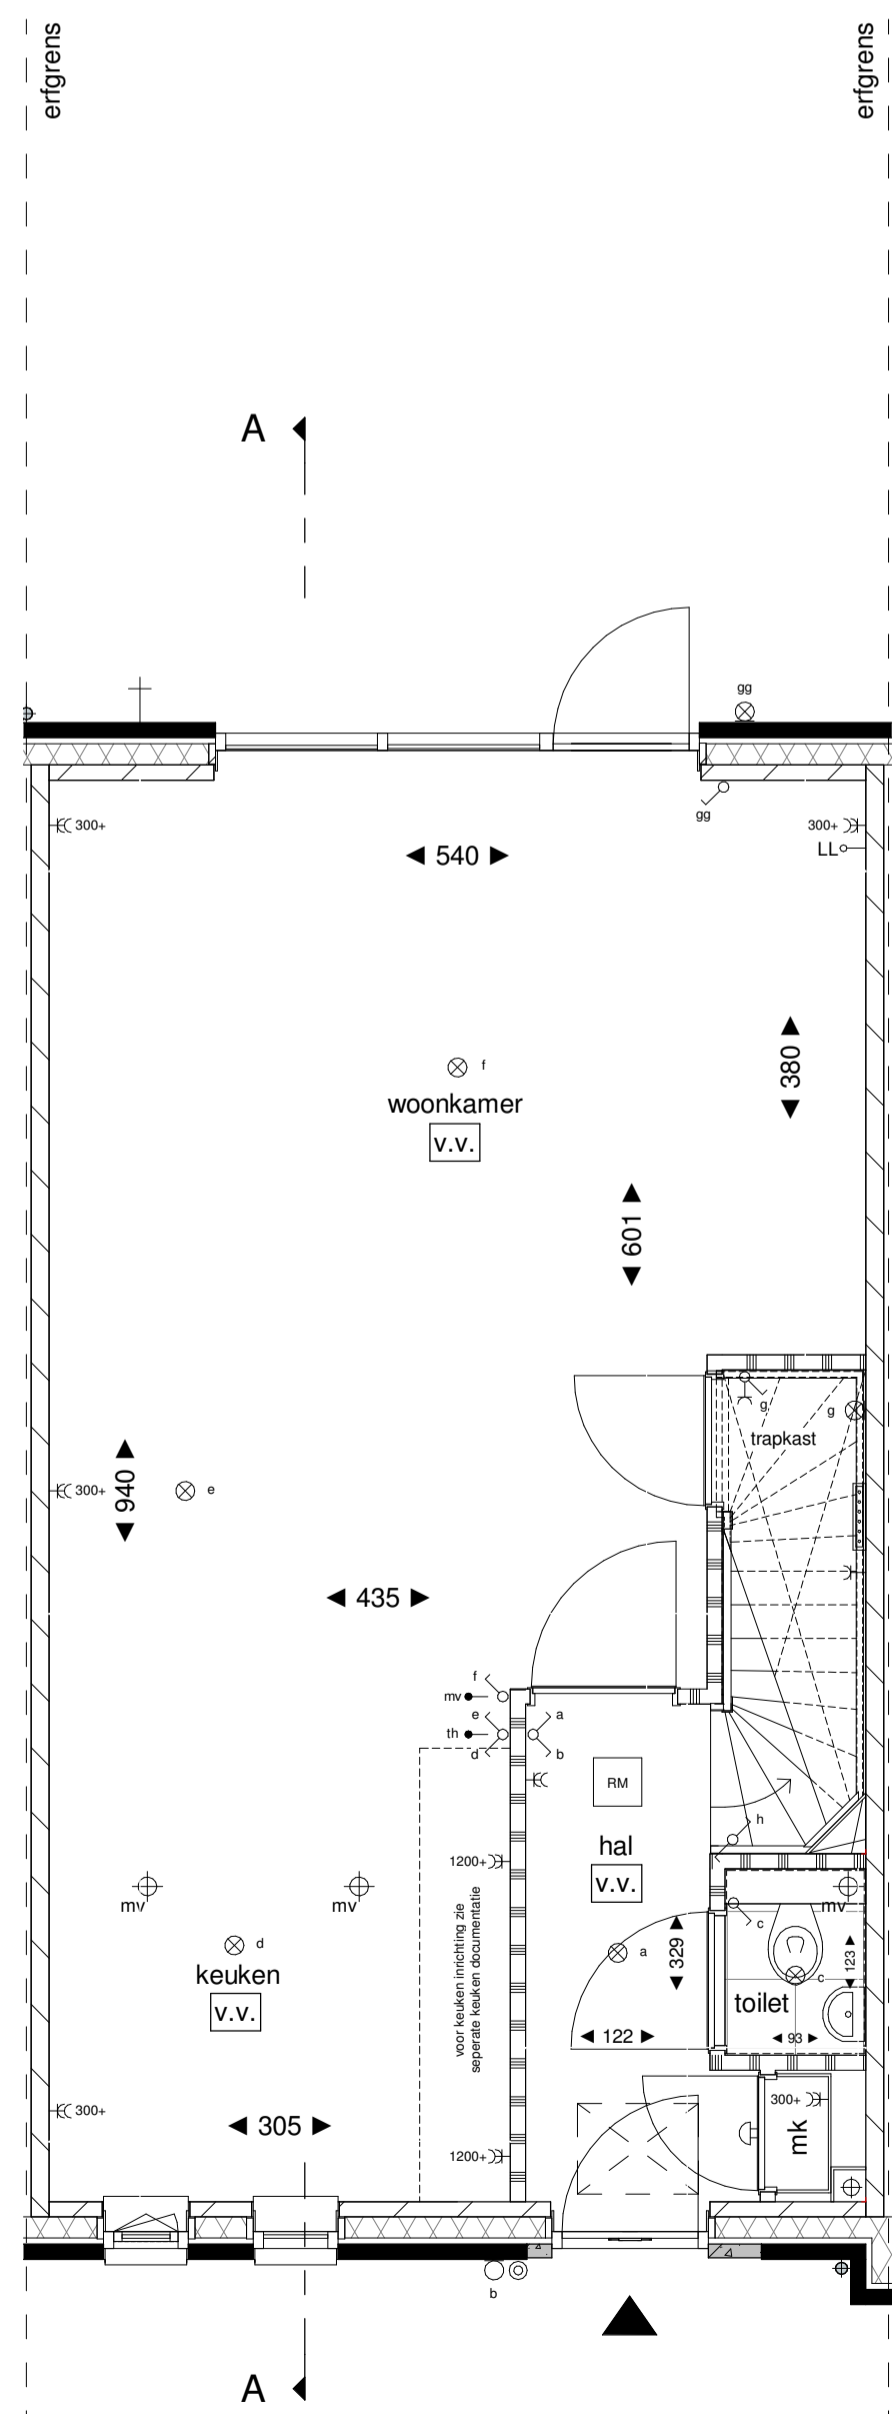


begane grond
1:50

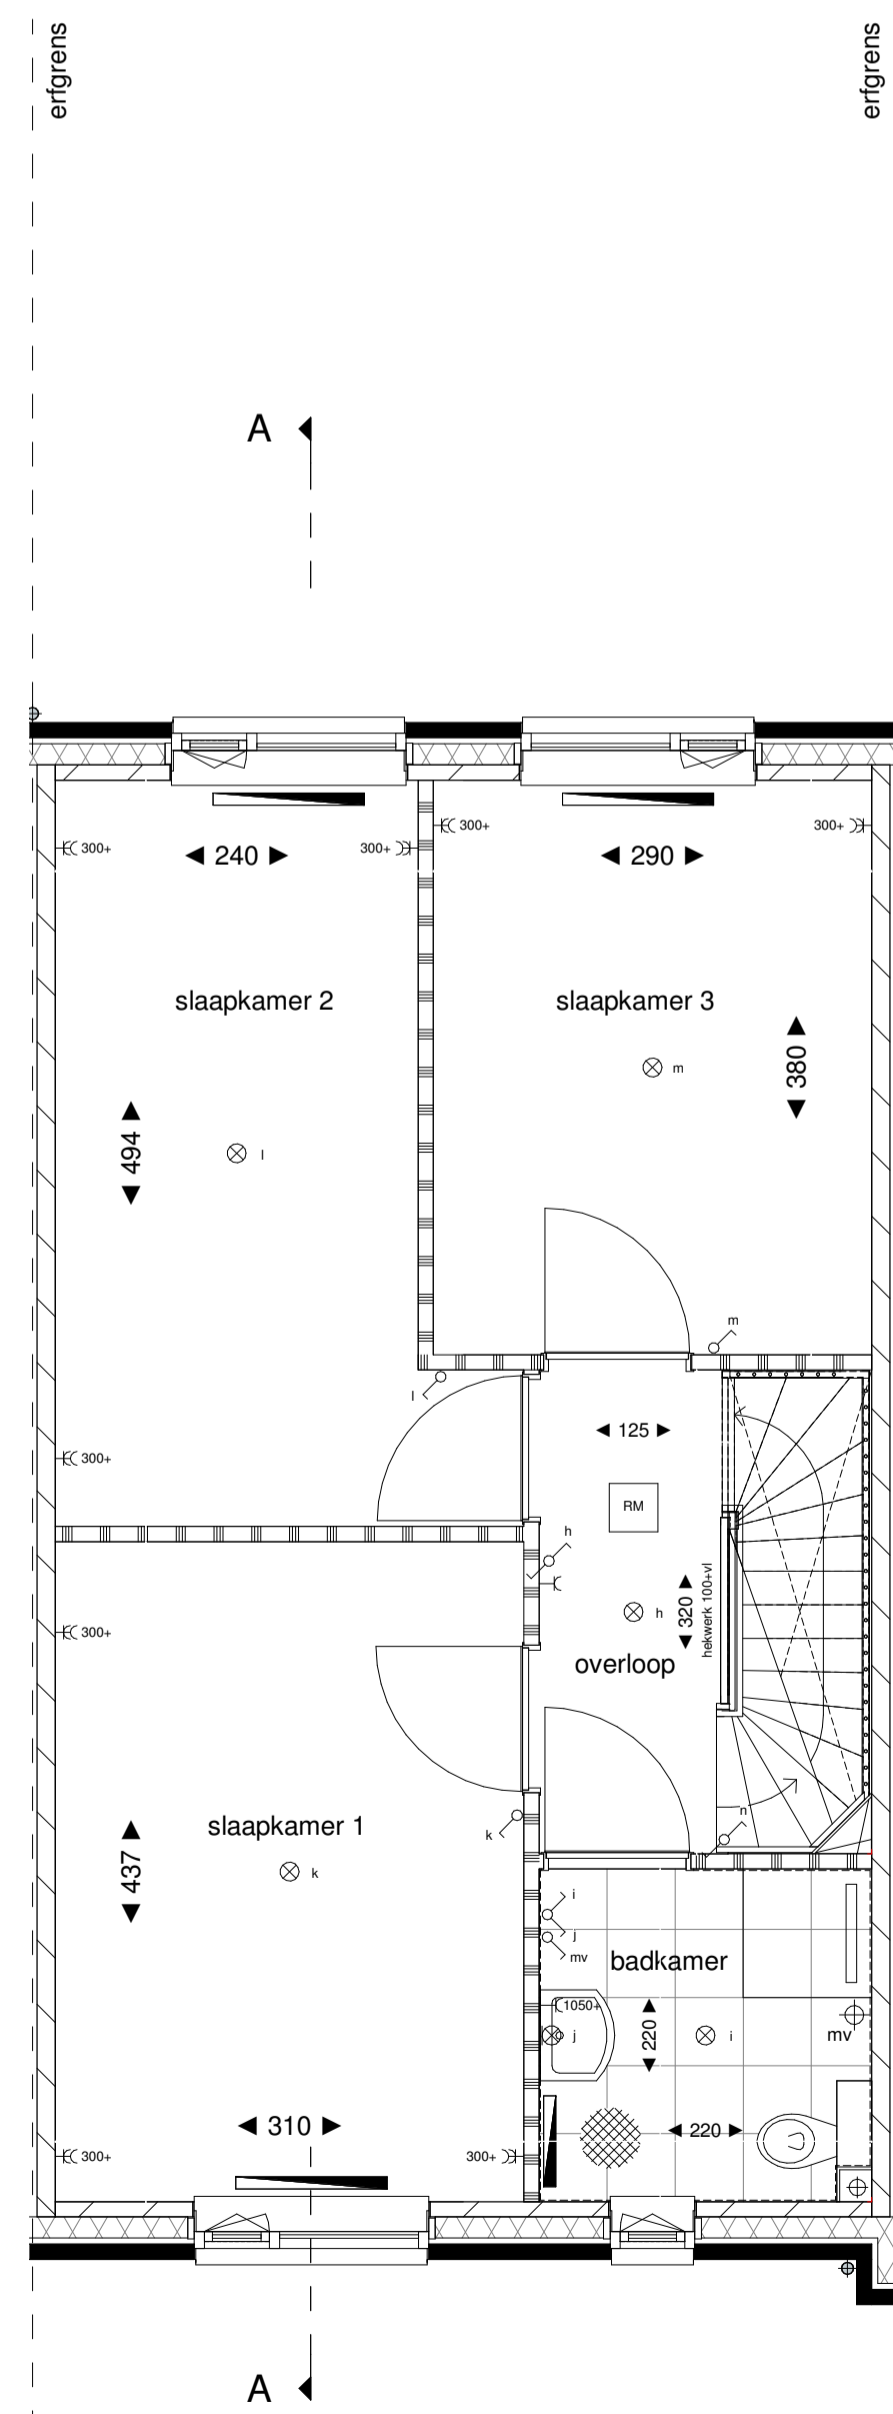

1e verdieping
1:50

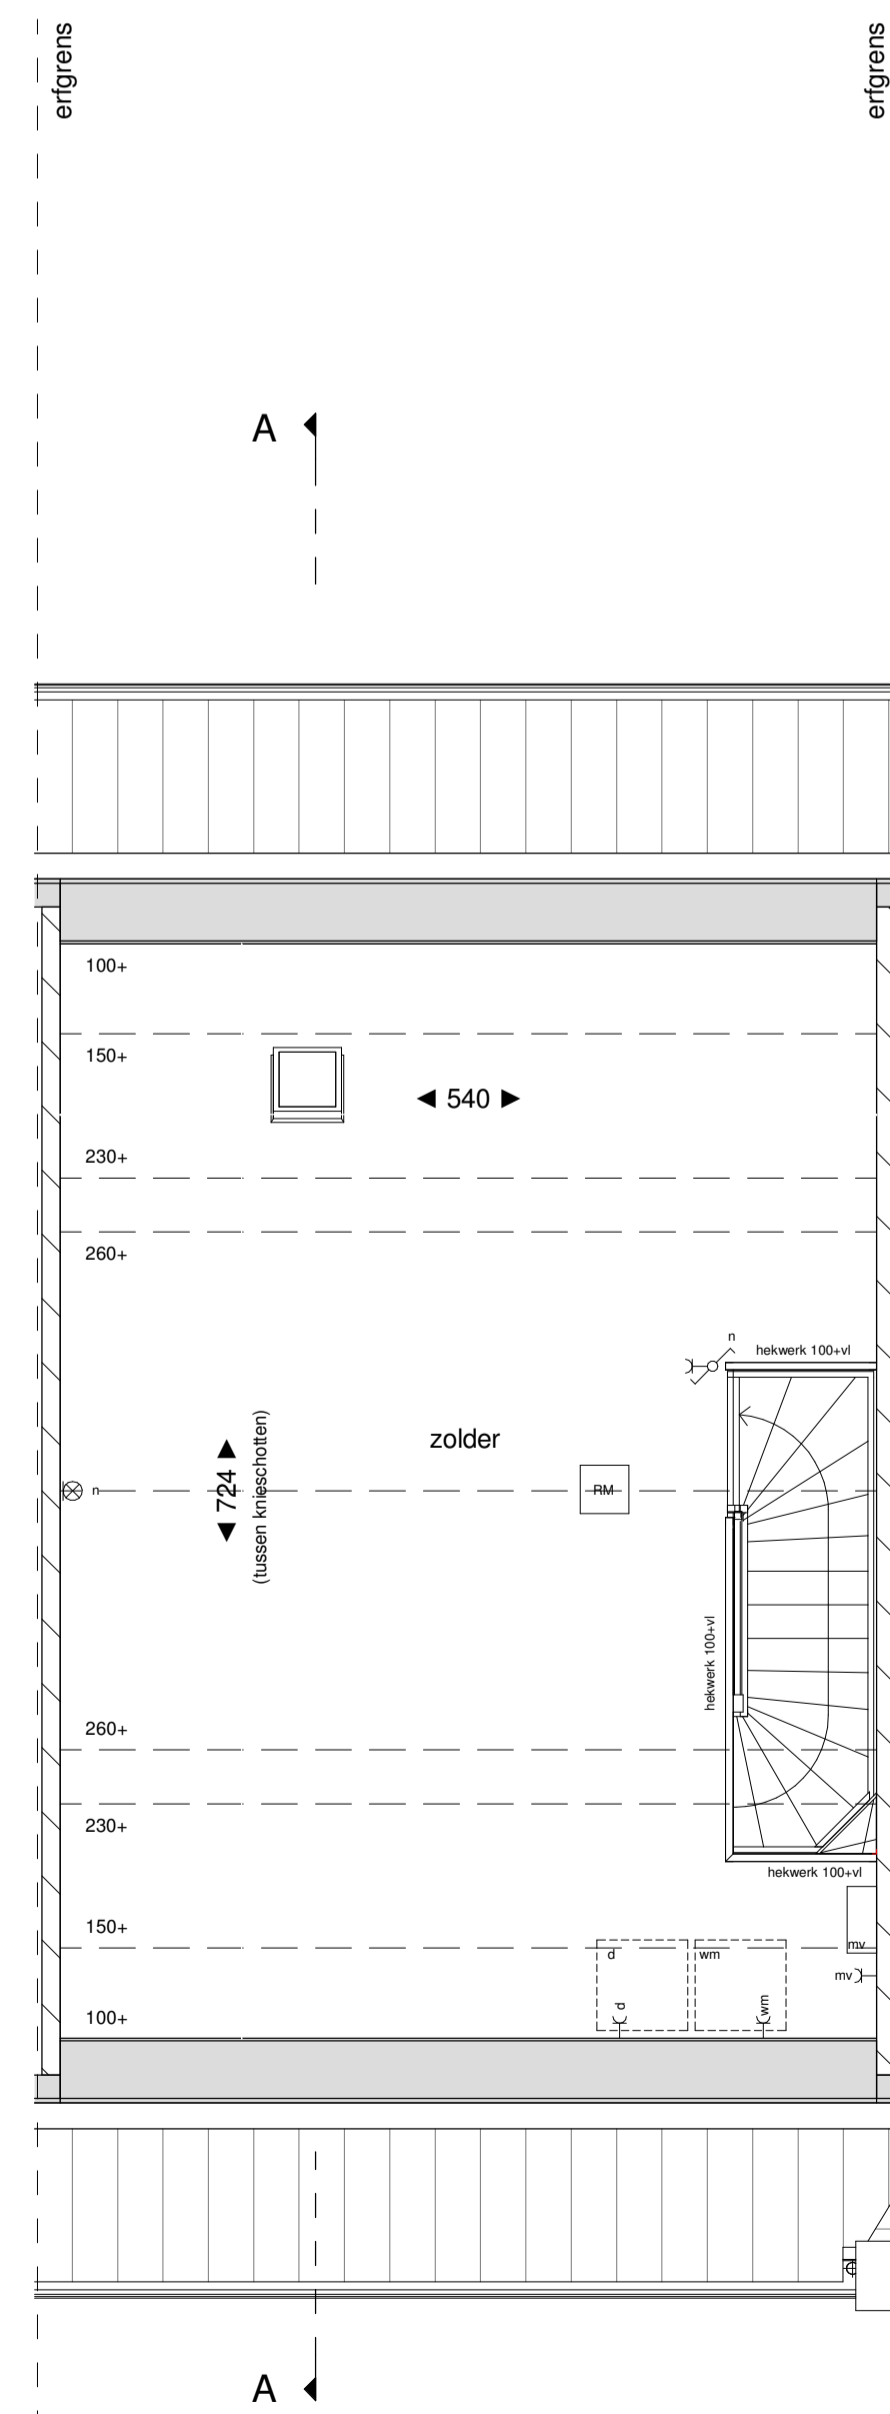

2e verdieping
1:50

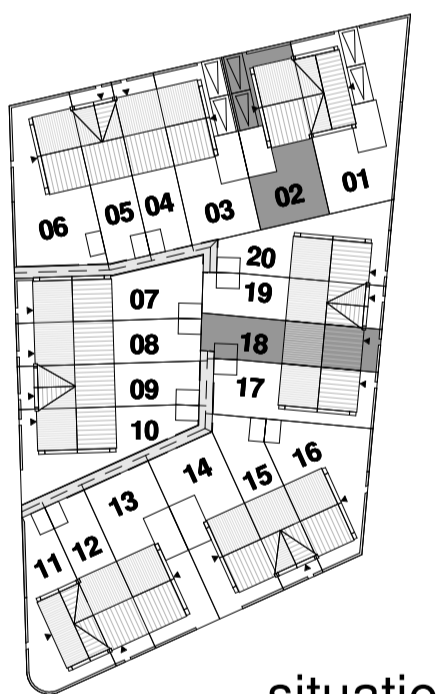

situatie



bouwnummer 18 - woningtype G

20 woningen Veld 22B blok M Schuytgraaf te Arnhem
Verkooptekening

schaal: 1:50 | 1:100
datum: 25.06.2019

rijwoning
plattegronden, gevels en doorsnede

tek. nr.: VK.18