



voorgevel

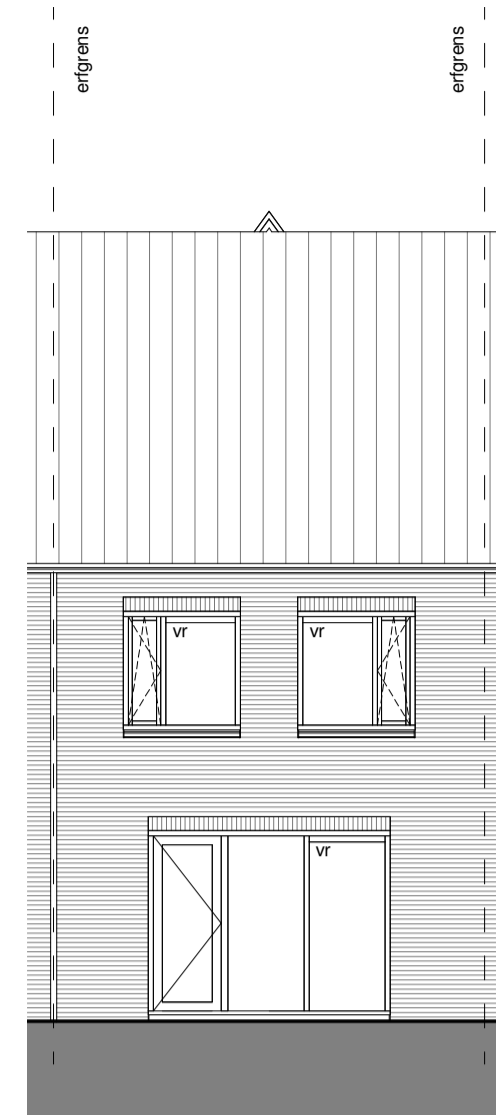

achtergevel

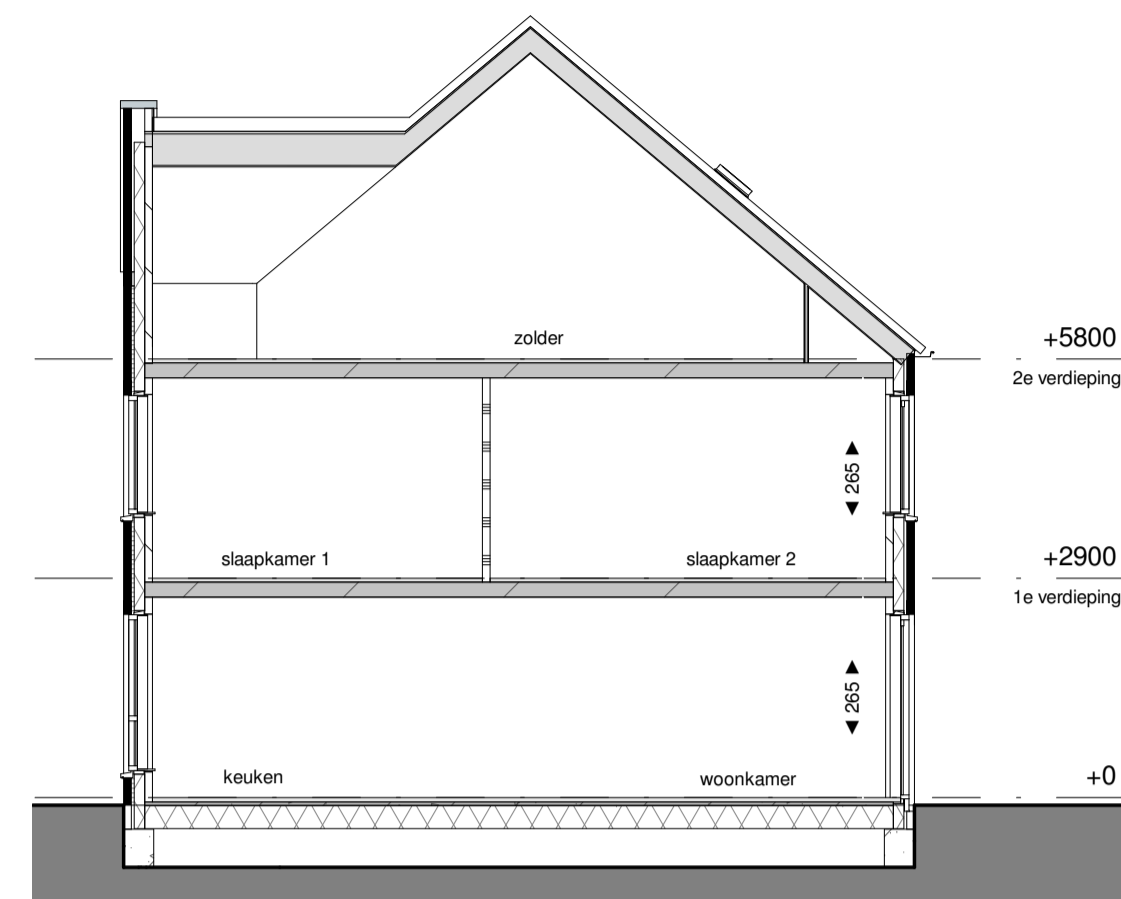


doorsnede A-A


**RENVOOI**

-C-...	enkele wandcontactdoos geaard hoogte in mm		metselwerk baksteen
-EC-...	dubbele wandcontactdoos geaard hoogte in mm		(spouw)isolatie
-Cm	enkele wandcontactdoos geaard 12 v. aansluiting, hoogte 300v		kalkzandsteen
-Cd	enkele wandcontactdoos geaard 12 v. aansluiting, hoogte 300v		lichte scheidingswand 10cm
-Cmv	enkele wandcontactdoos geaard 12 v. mechanische ventilatie, hoogte 300v		entree woning
-E	enkeelpolige schakelaar		stalen binnendeurkozijn v.v. opdekdeur en bovenlicht l.p.v. toilet en badkamer voorzien van een dorpel
-E	dubbele schakelaar		
-E	wisselschakelaar		
-> LL	loze leiding onbedraad		
-> th	aansluitpunt thermostaatleiding bedraad		
-> mv	aansluitpunt hoofdbediening mech. ventilatie bedraad		krupluik indicaat
⊗	plafondlichtpunt		wandlichtpunt
⊙	wandlichtpunt niet armatuur		krijtstreep methode verlichtingspunt
⊕	betrukker		ruimte v.v. vloerverwarming
⊖	schel		opsteplaats wasmachine/wasdroger
RM	rookmelder aansluitpunt op entree		-VR- ventilatierooster aanwering het kozijn
⊕	afzuigpunt mechanische ventilatie (positief positief indicatie)		VR ventilatierooster in het kozijn
	radiator		aardemat
	verdelers vloerverwarming		
	opsteplaats mechanische ventilatie unit		
	hete water afvoer		
	buitenkraan		


**TOELICHTING:**  
 - Aan de maatvoering kunnen geen rechten worden ontleend.  
 - Alle maatvoering betreft circa maatvoering en is aangegeven in centimeters.  
 - Elektra aansluitingen, keukenopstelling, ventilatiepunten, radiatoren en rookmelders zijn indicatief aangegeven.  
 - Het is mogelijk dat niet alle symbolen van toepassing zijn op uw woningtype.  
 - Maatvoering bij schuin dak is tot 150cm lijn, tenzij anders aangegeven.

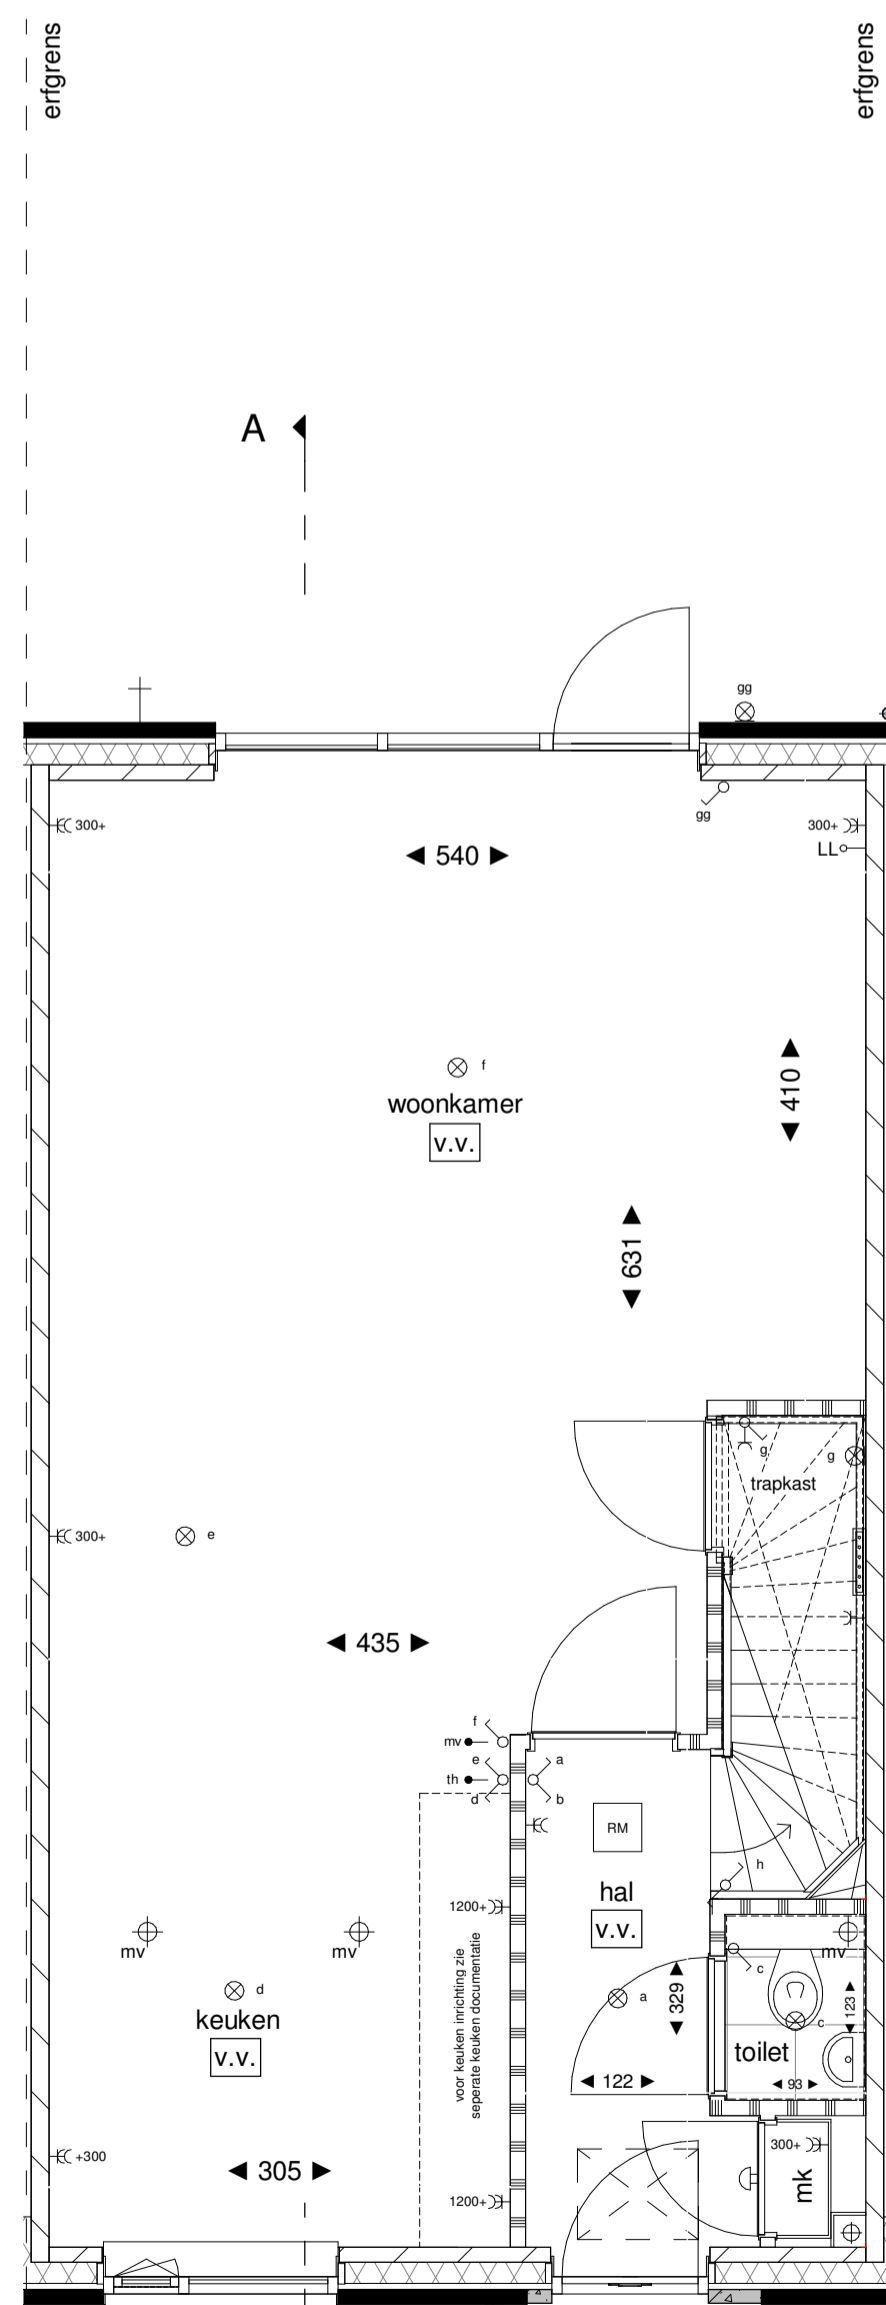


begane grond  
1:50

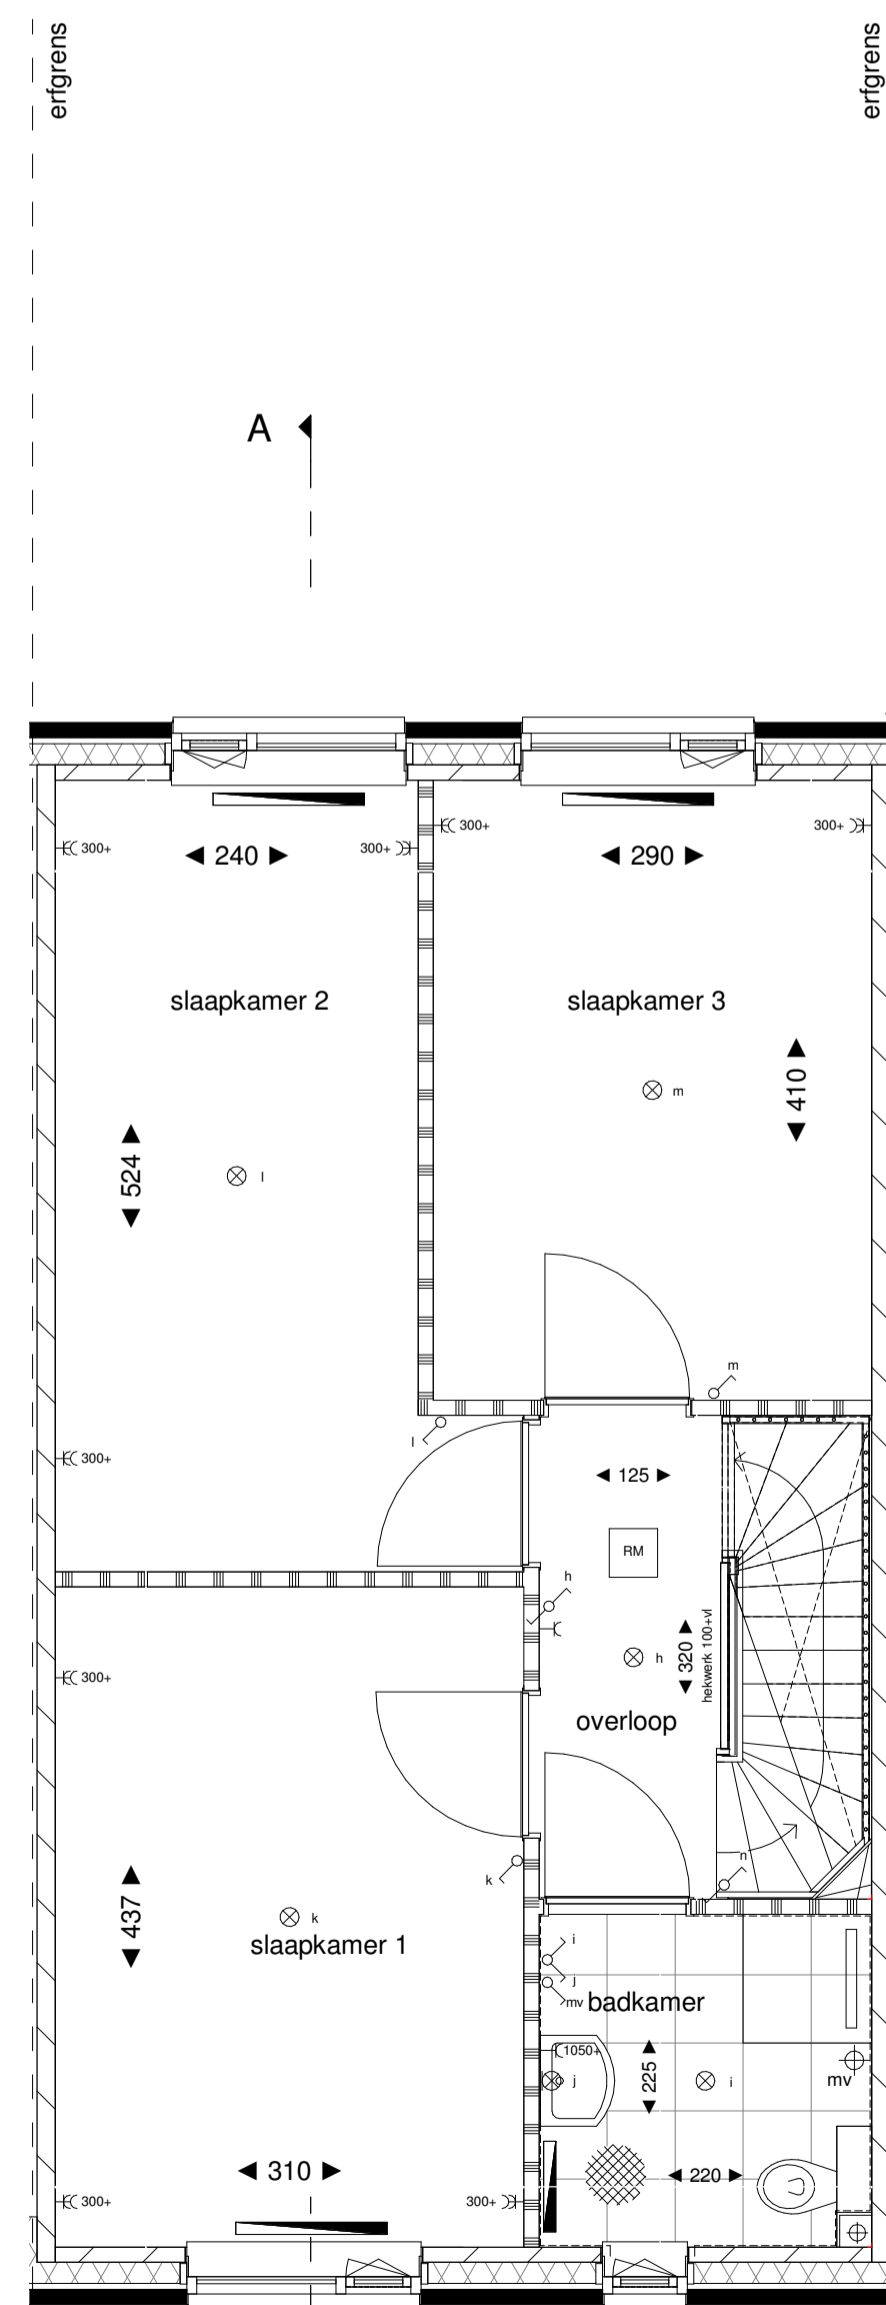

1e verdieping  
1:50

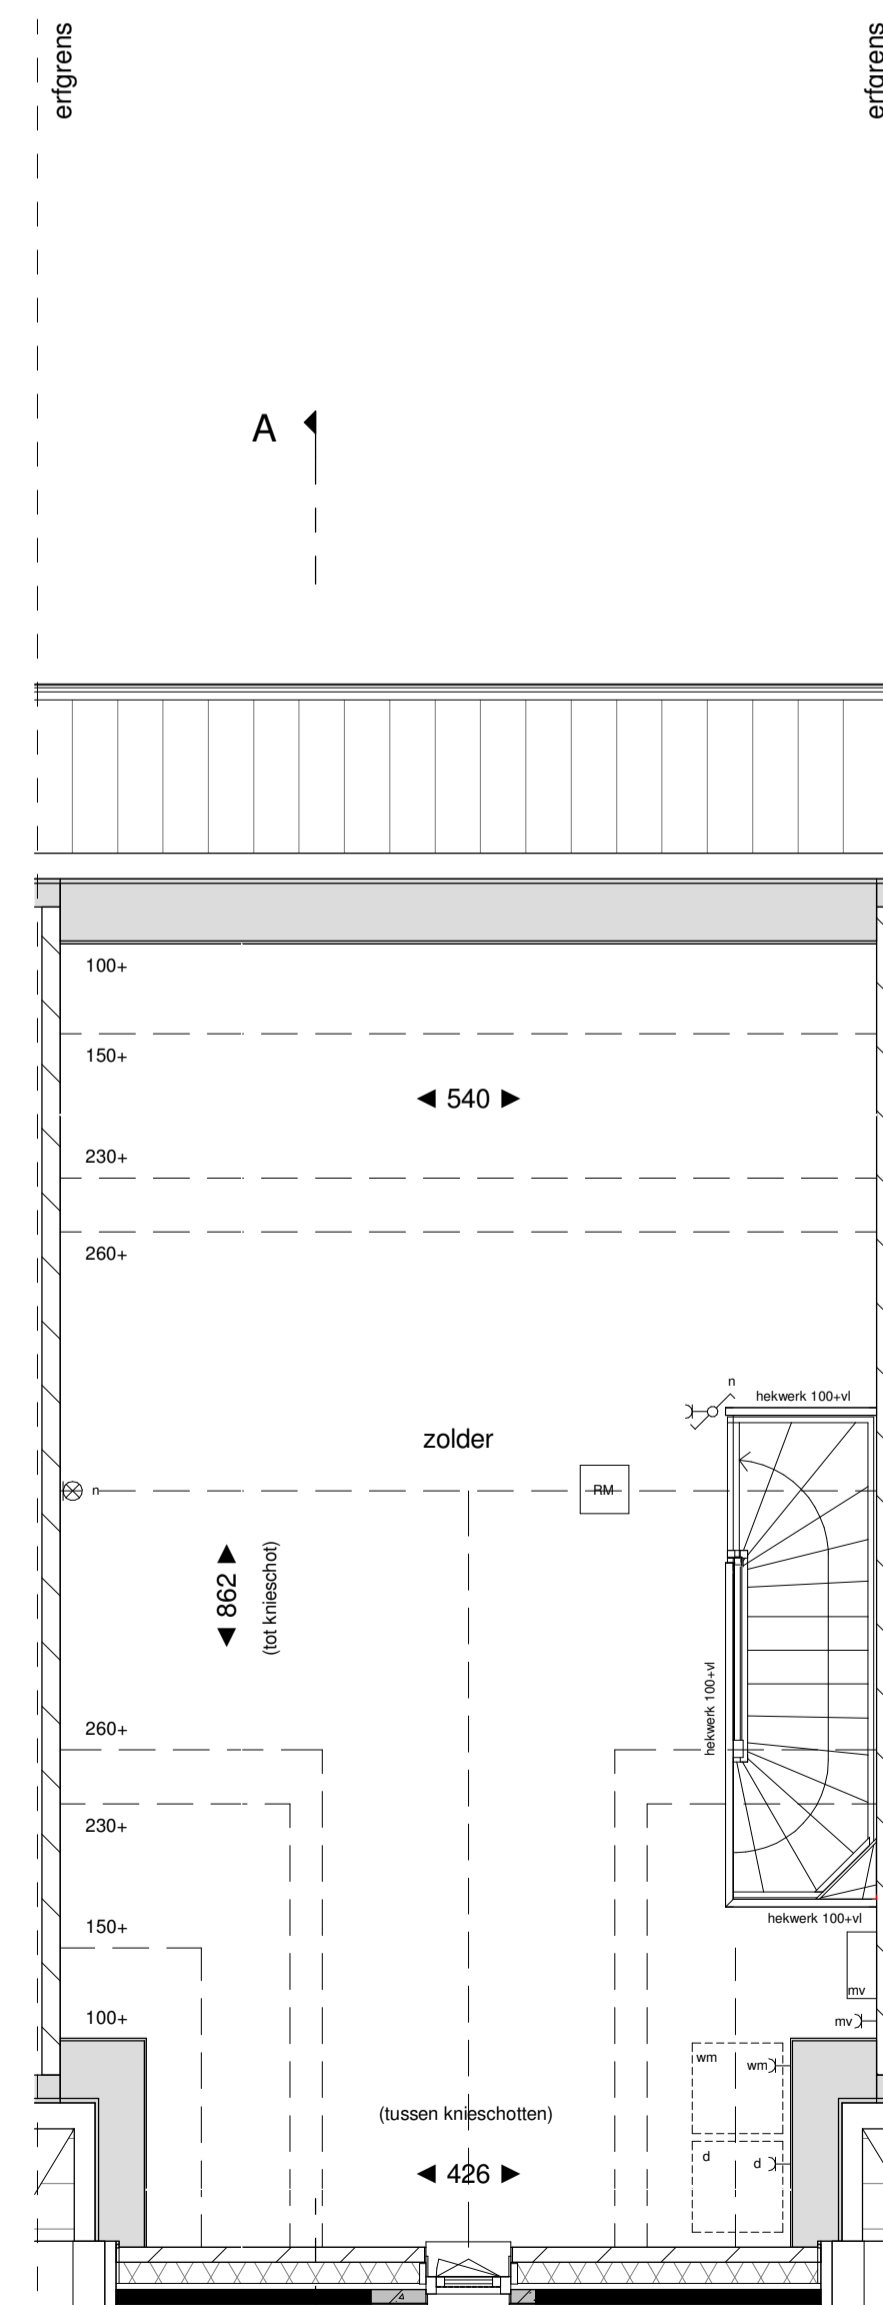

2e verdieping  
1:50

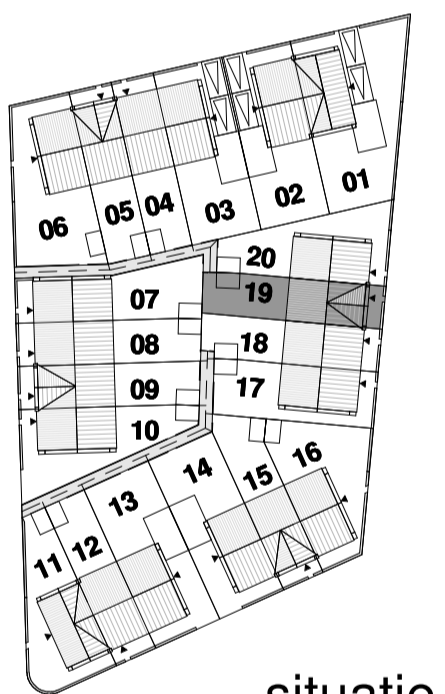

situatie



**bouwnummer 19 - woningtype H**

20 woningen Veld 22B blok M Schuytgraaf te Arnhem  
Verkooptekening

**rijwoning**  
plattegronden, gevels en doorsnede

schaal: 1:50 | 1:100  
datum: 25.06.2019

tek. nr.: VK.19