




voorgevel



rechtergevel



achtergevel

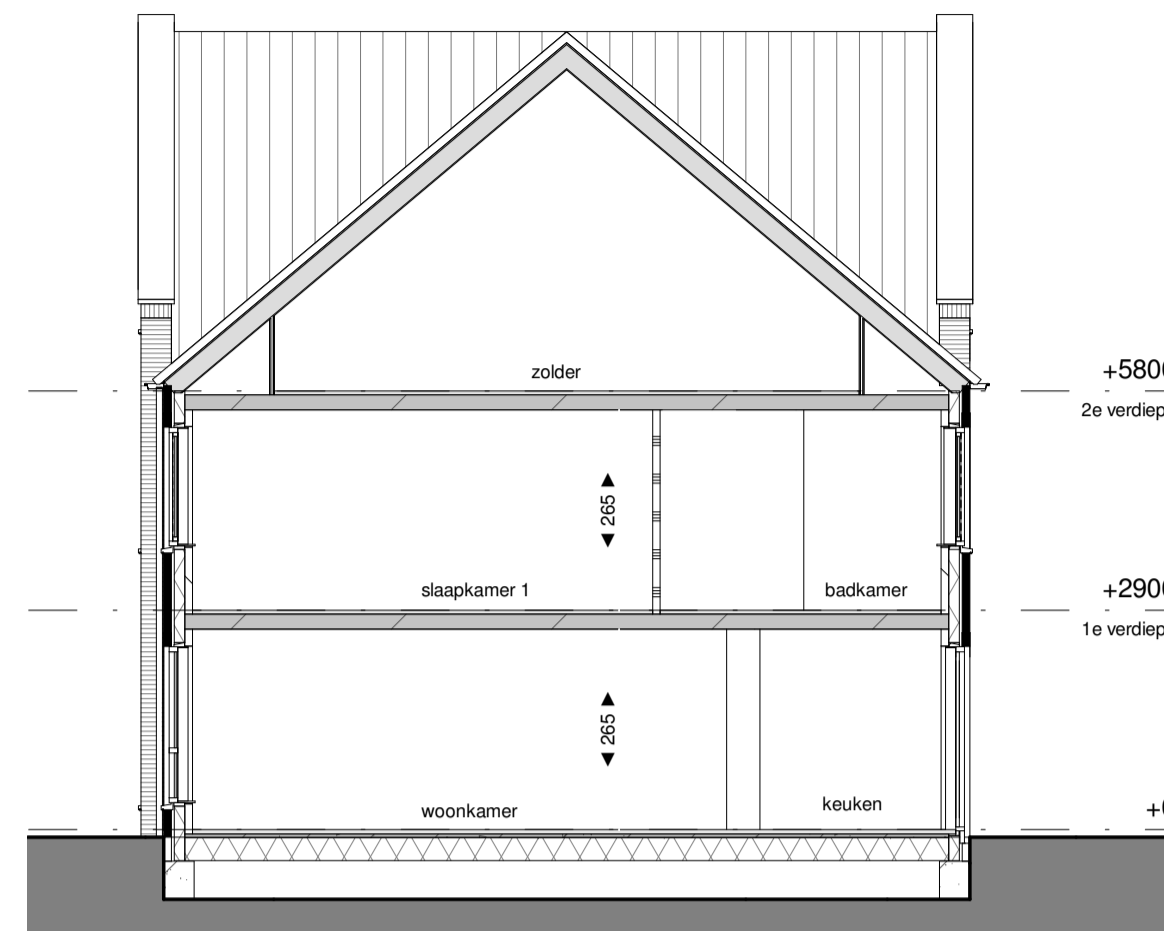


doorsnede A-A


RENVOOI

-C ...	enkele wandcontactdoos gearad hoogte 20 mm		metselwerk baksteen
-CC ...	dubbele wandcontactdoos gearad hoogte 40 mm		(spouw)isolatie
-Cm	enkele wandcontactdoos gearad 12.5 v. waaistroom, hoogte 300*		kalkzandsteen
-Cd	enkele wandcontactdoos gearad 12.5 v. waaistroom, hoogte 300*		lichte scheidingwand 10cm
-Cmv	enkele wandcontactdoos gearad 12.5 v. mechanische ventilatie, hoogte 300*		entree woning
-E	enkele polijge schakelaar		stalen binnendeurkozijn v.v. opdekkleur en bovenlicht l.p.v. toilet en badkamer voorzien van een dorpel
-E2	dubbele schakelaar		
-E3	wisselschakelaar		
-E4	loze leiding onbedraad		
-E5	aansluitpunt thermostaatleiding bedraad		
-E6	aansluitpunt hoofdbediening mech. ventilatie bedraad		krupluik radiator
-E7	plafondlichtpunt		krijtstreep methode verlichtingspunt
-E8	wandlichtpunt		
-E9	wandlichtpunt roet armatuur		
-E10	betrukker		
-E11	schel		ruimte v.v. vloerverwarming
-E12	rookmelder aansluitpunt op entree		opstelplaats wasmachine/wasdroger
-E13	afzuigpunt mechanische ventilatie (positief positief indicatie)		ventilatiecoaster aanvang het kozijn
-E14	radiator		ventilatiecoaster af het kozijn
-E15	verdelers vloerverwarming		aardemat
-E16	opstelplaats mechanische ventilatie unit		
-E17	hete water afvoer		
-E18	buitenkraan		


TOELICHTING:
 - Aan de maatvoering kunnen geen rechten worden ontleend.
 - Alle maatvoering betreft circa maatvoering en is aangegeven in centimeters.
 - Elektrische aansluitpunten, keukenopstelling, ventilatiepunten, radiatoren en rookmelders zijn indicatief aangegeven.
 - Het is mogelijk dat niet alle symbolen van toepassing zijn op uw woningtype.
 - Maatvoering bij schuin dak is tot 150cm lijn, tenzij anders aangegeven.

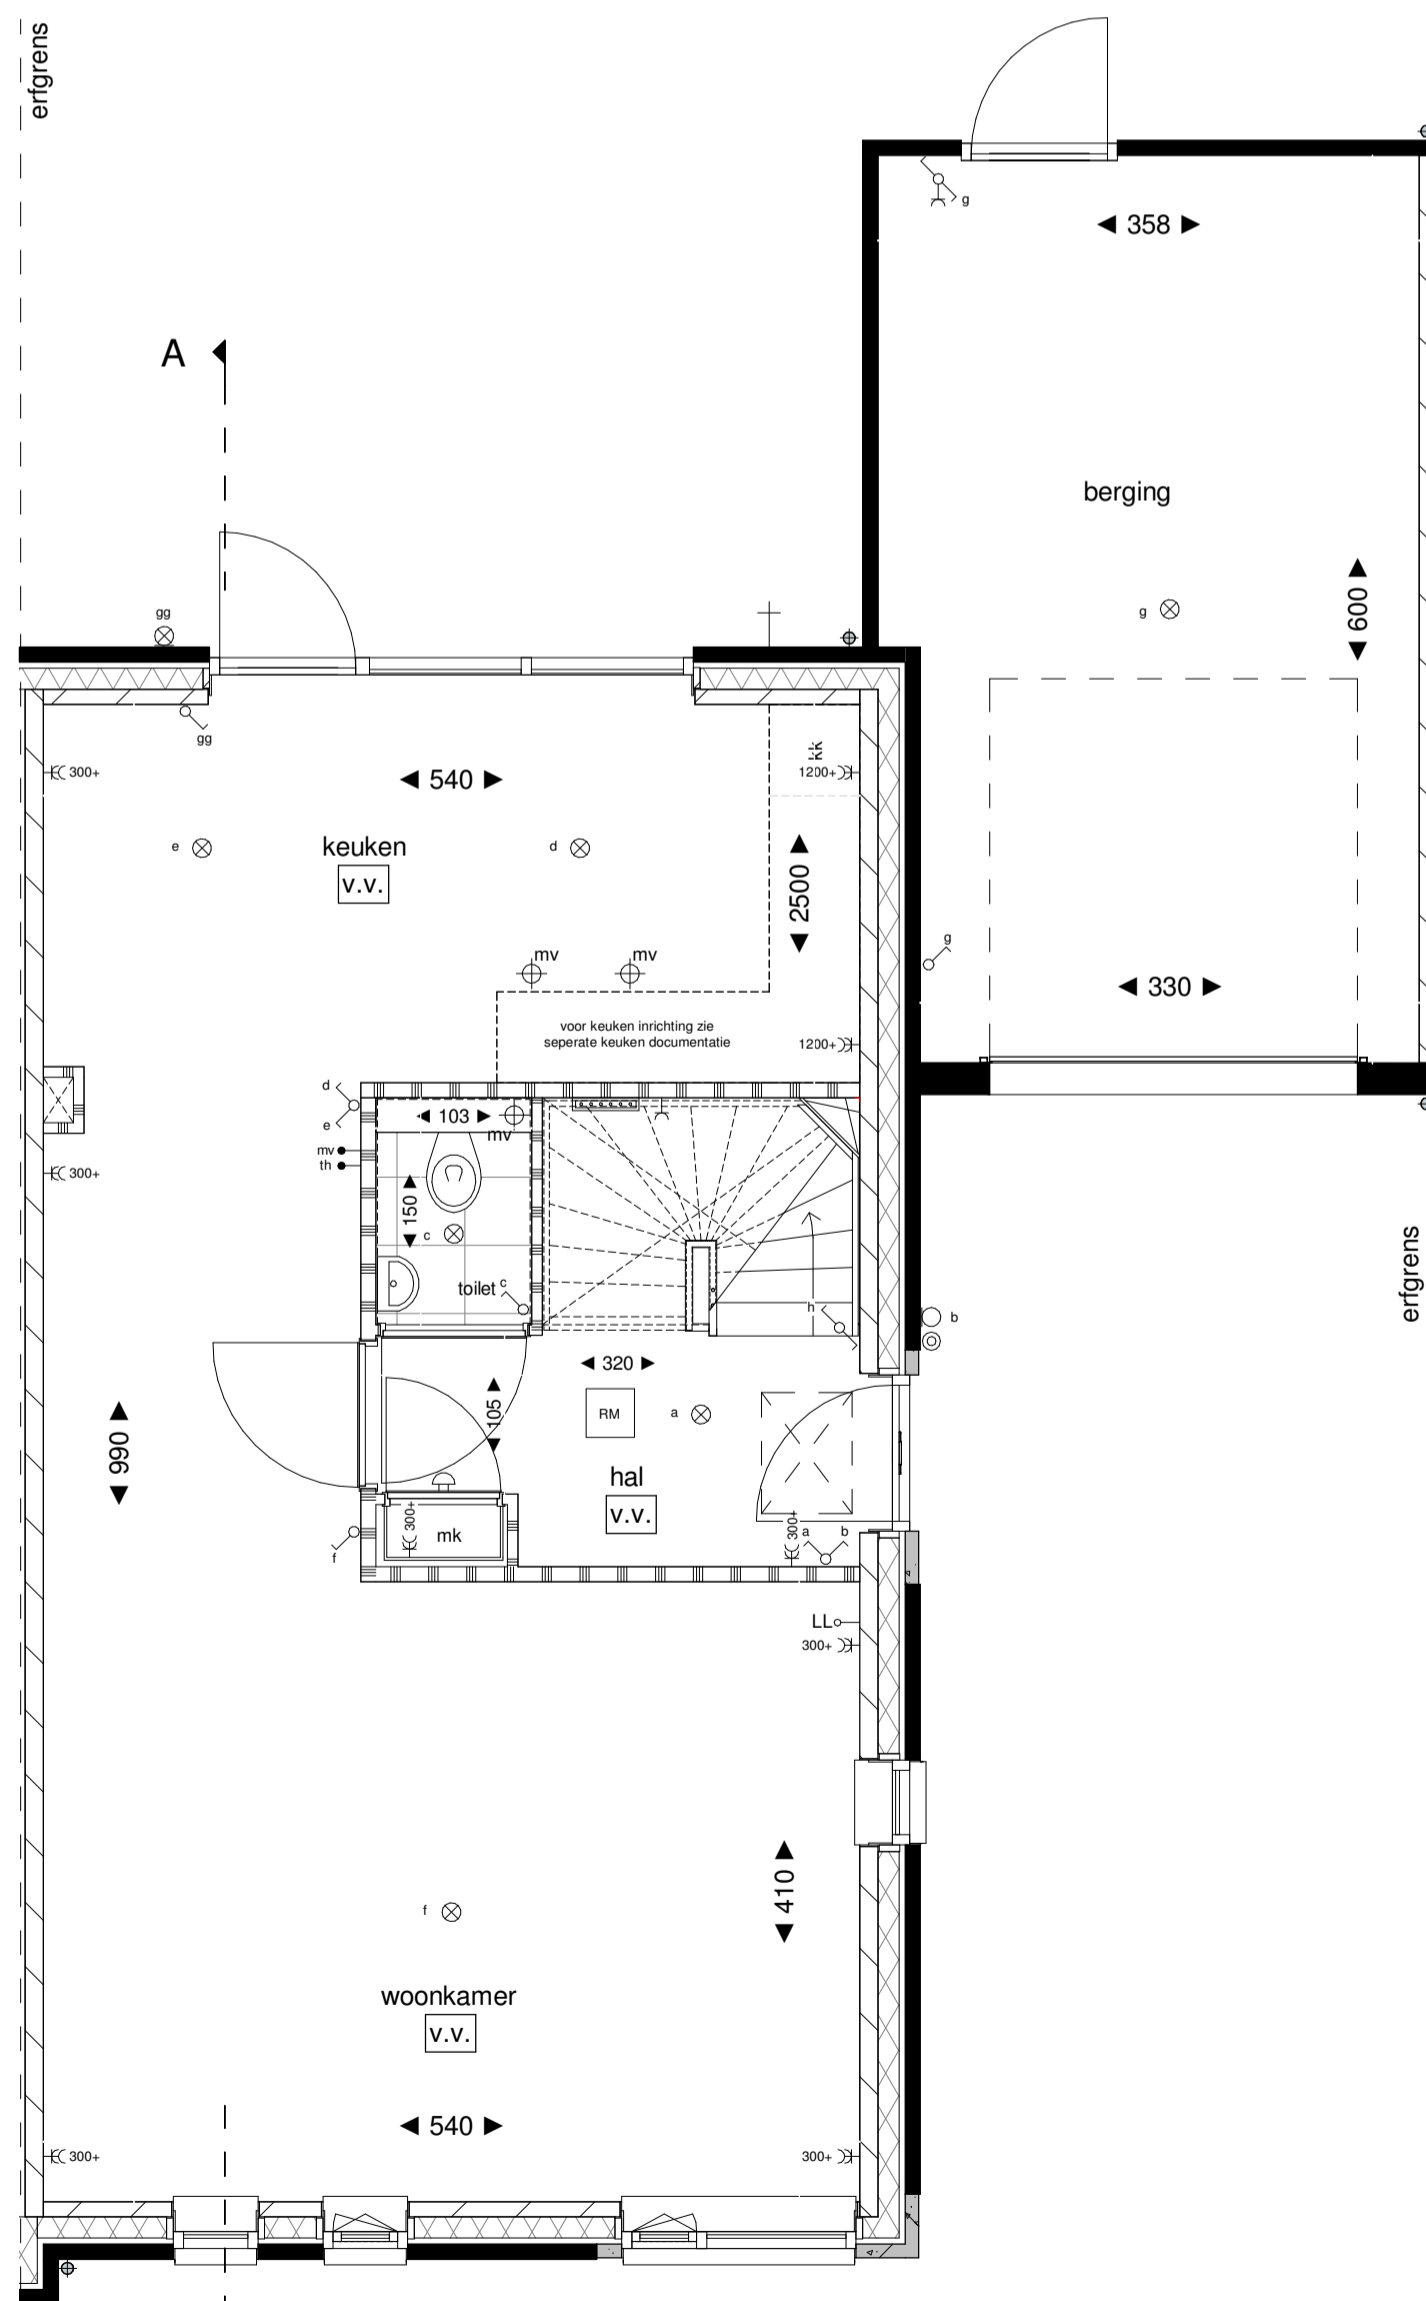


begane grond
1:50

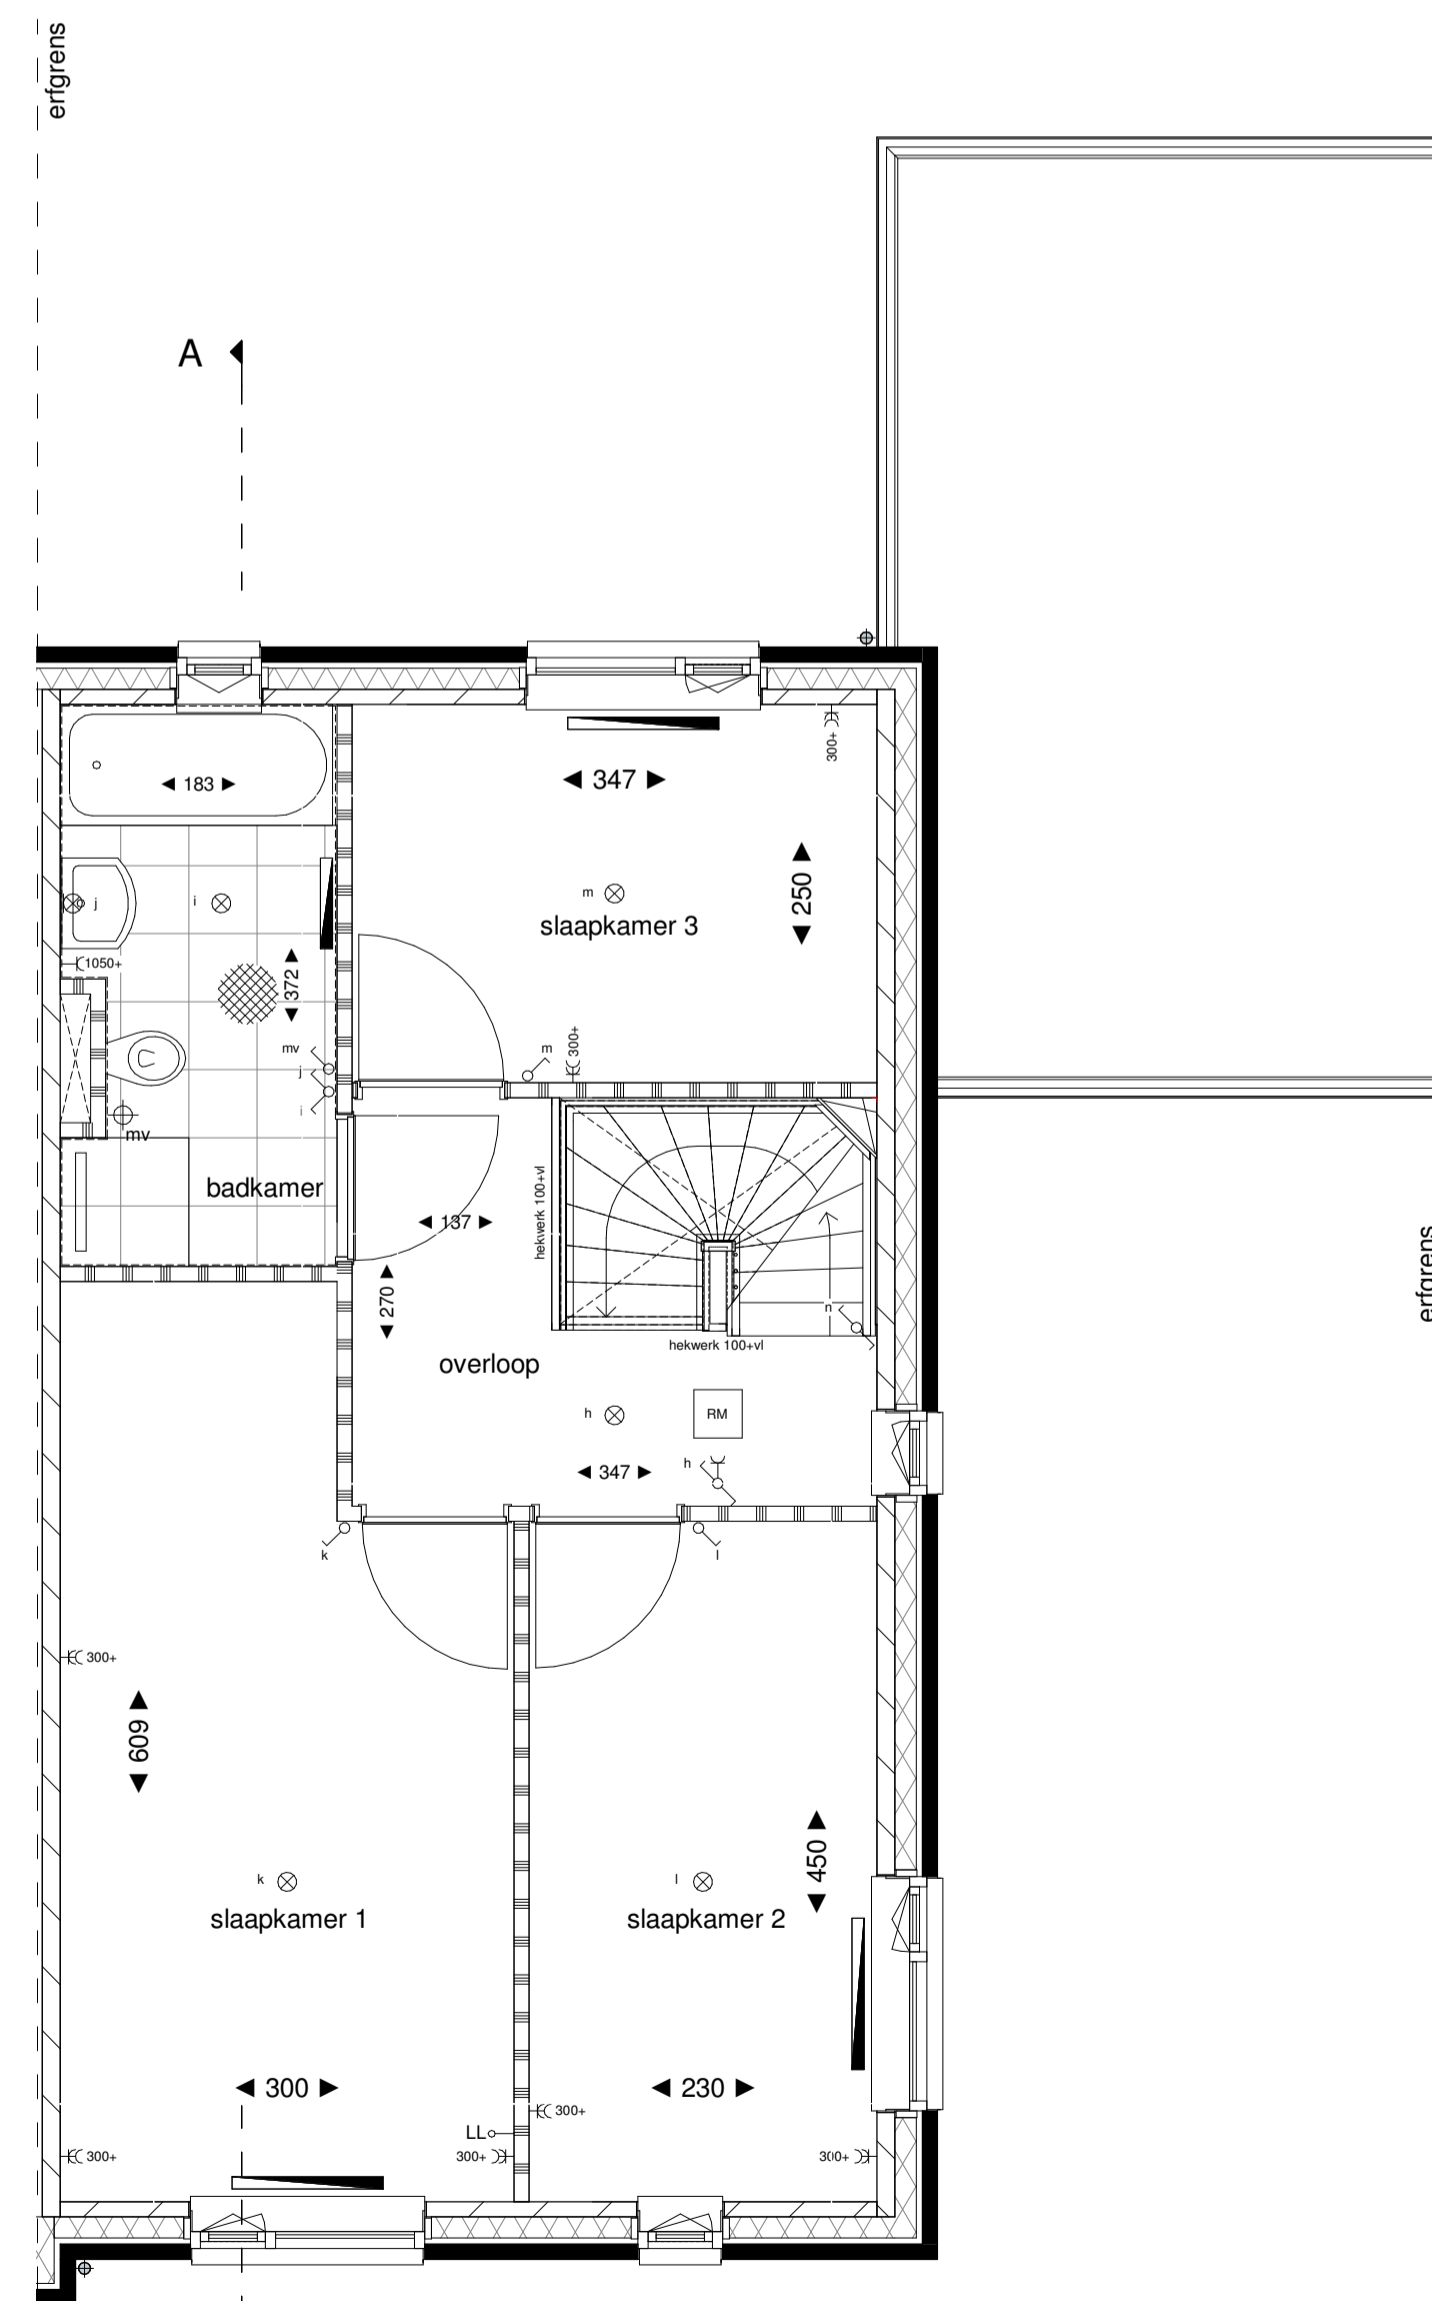

1e verdieping
1:50

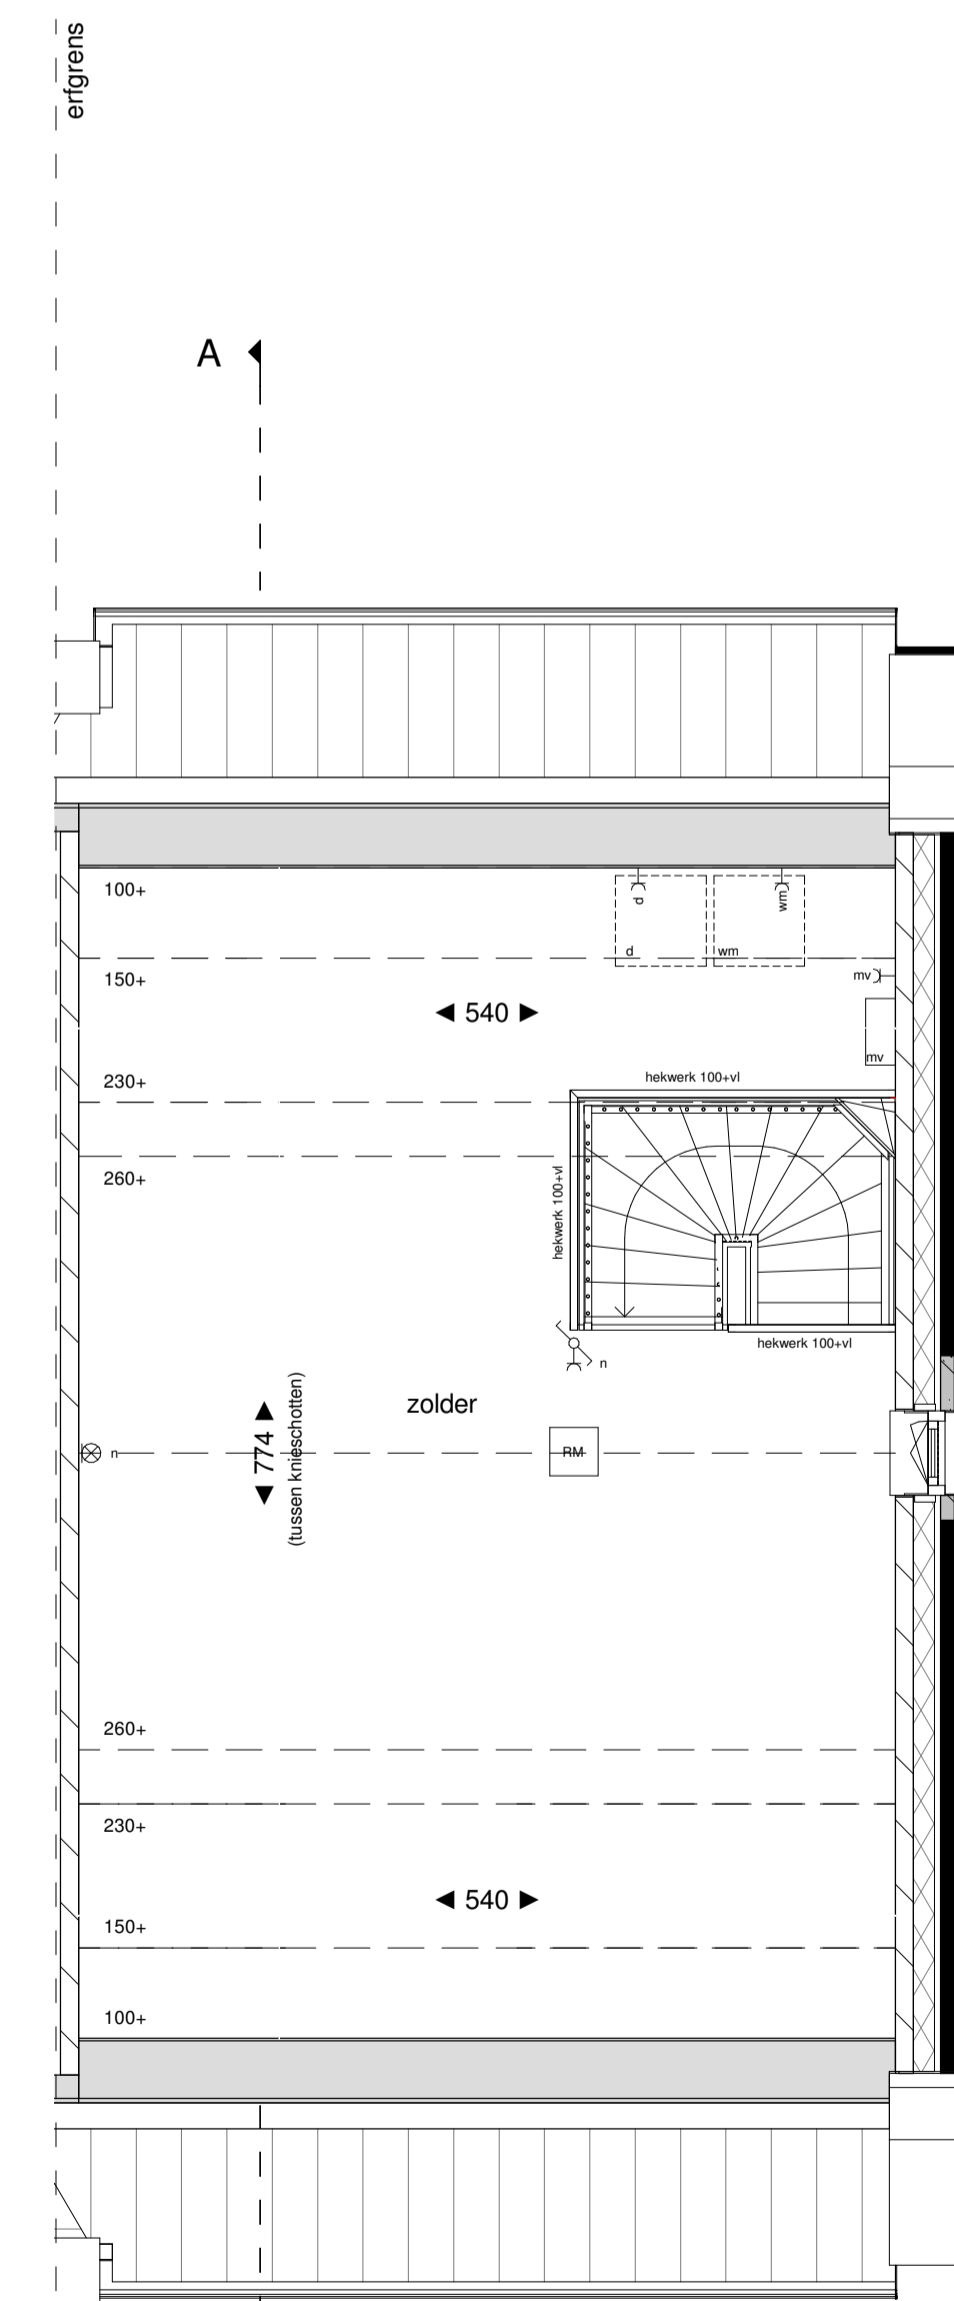

2e verdieping
1:50

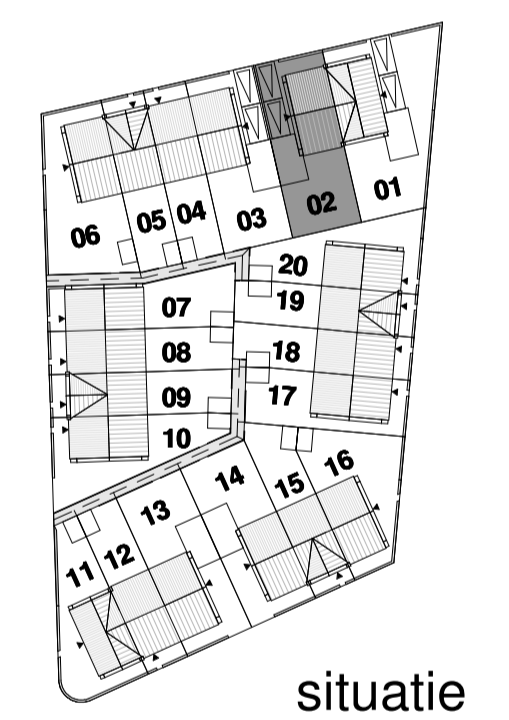

situatie



bouwnummer 02 - woningtype B
 20 woningen Veld 22B blok M Schuytgraaf te Arnhem
 Verkooptekening
twee-onder-één-kapwoning
 plattegronden, gevels en doorsnede

schaal: 1:50 | 1:100
 datum: 25.06.2019
 tek. nr.: VK.02