
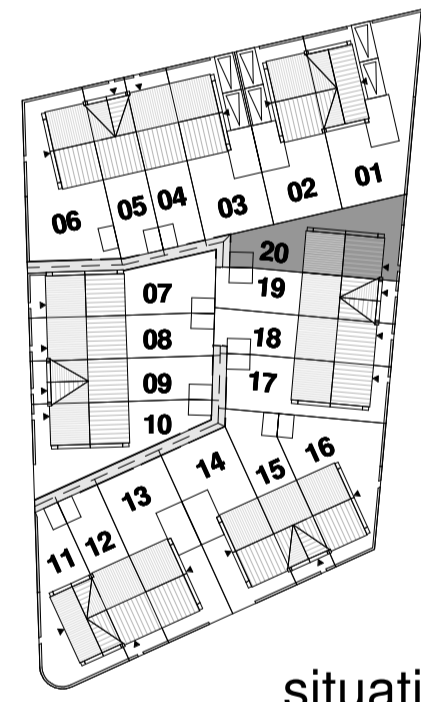
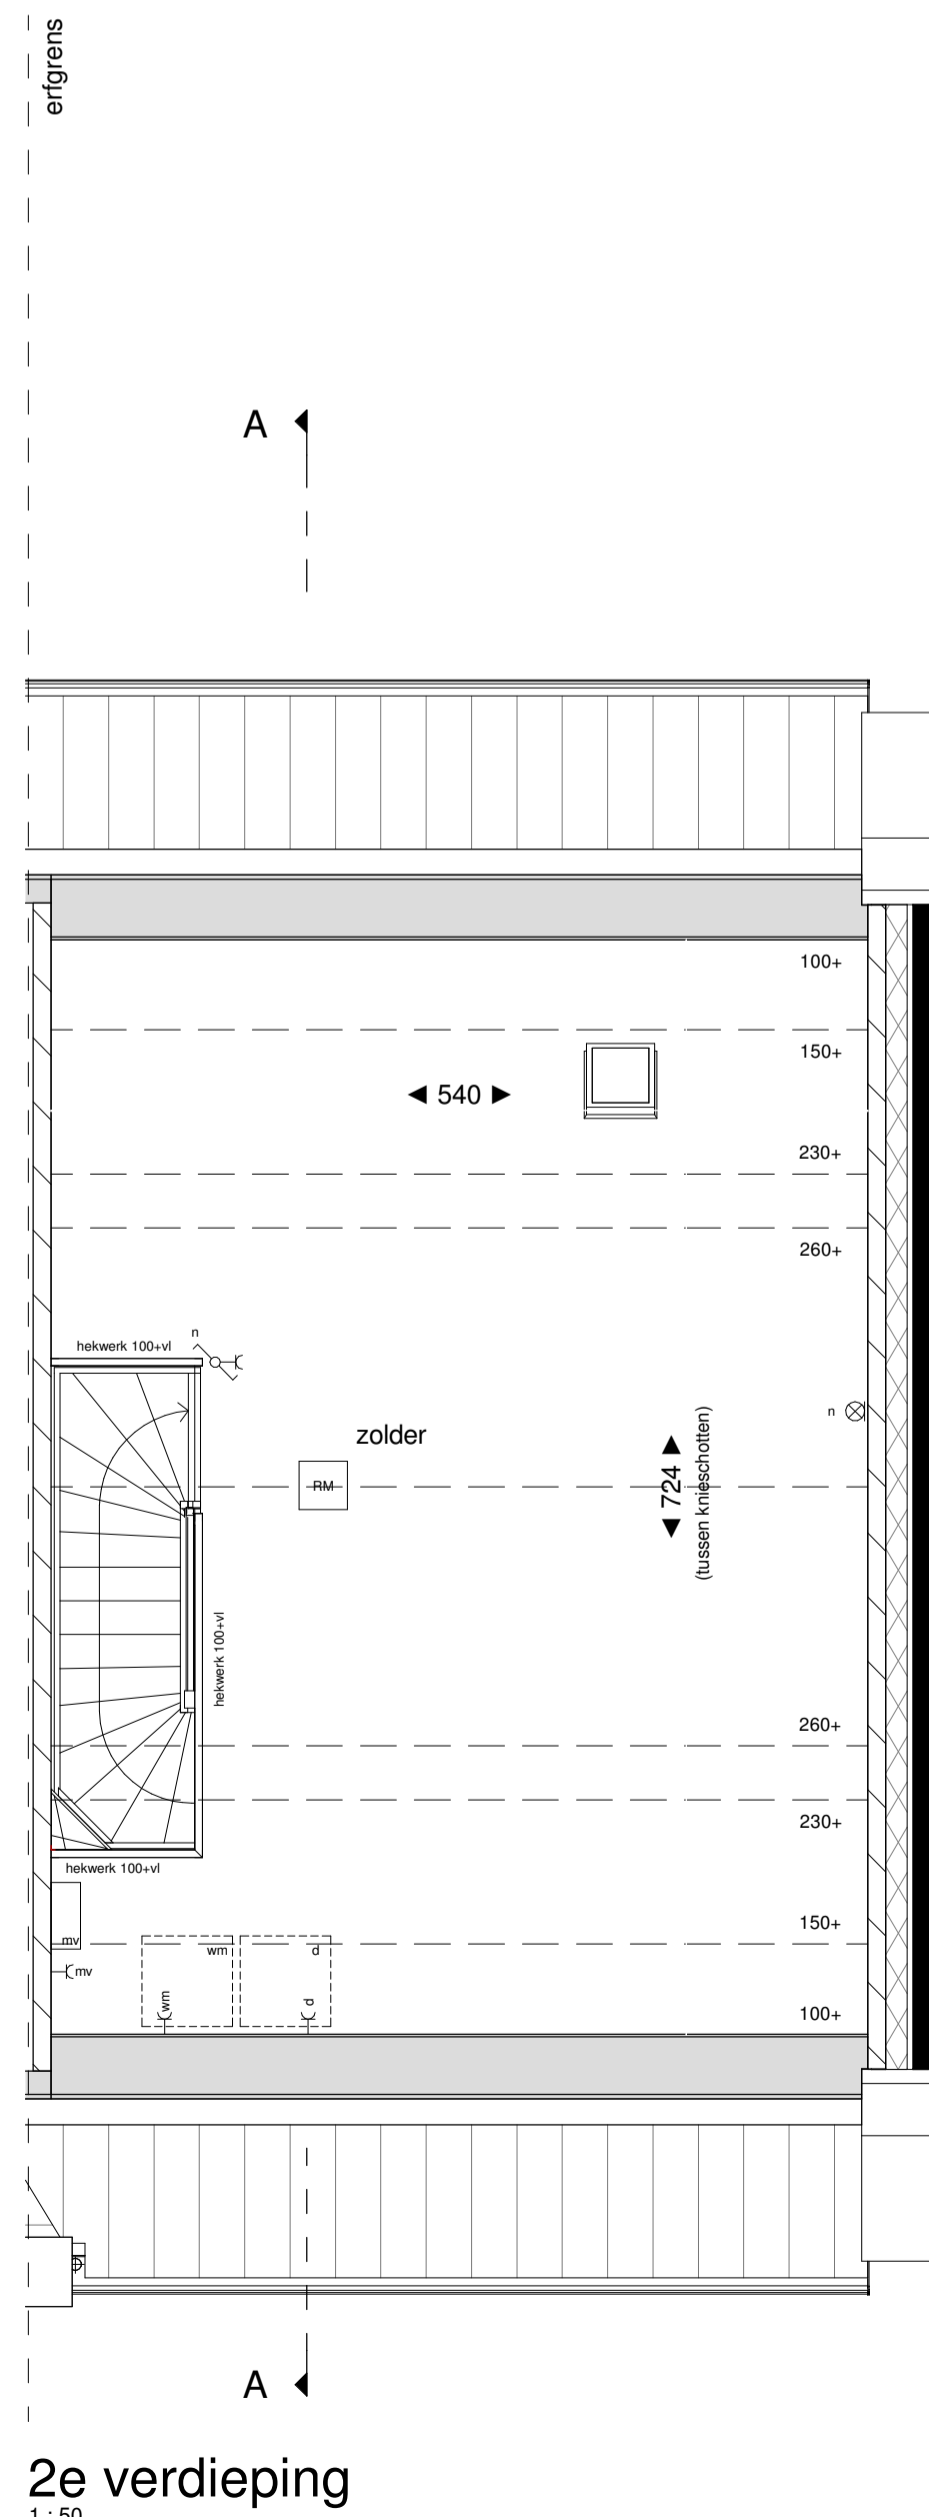
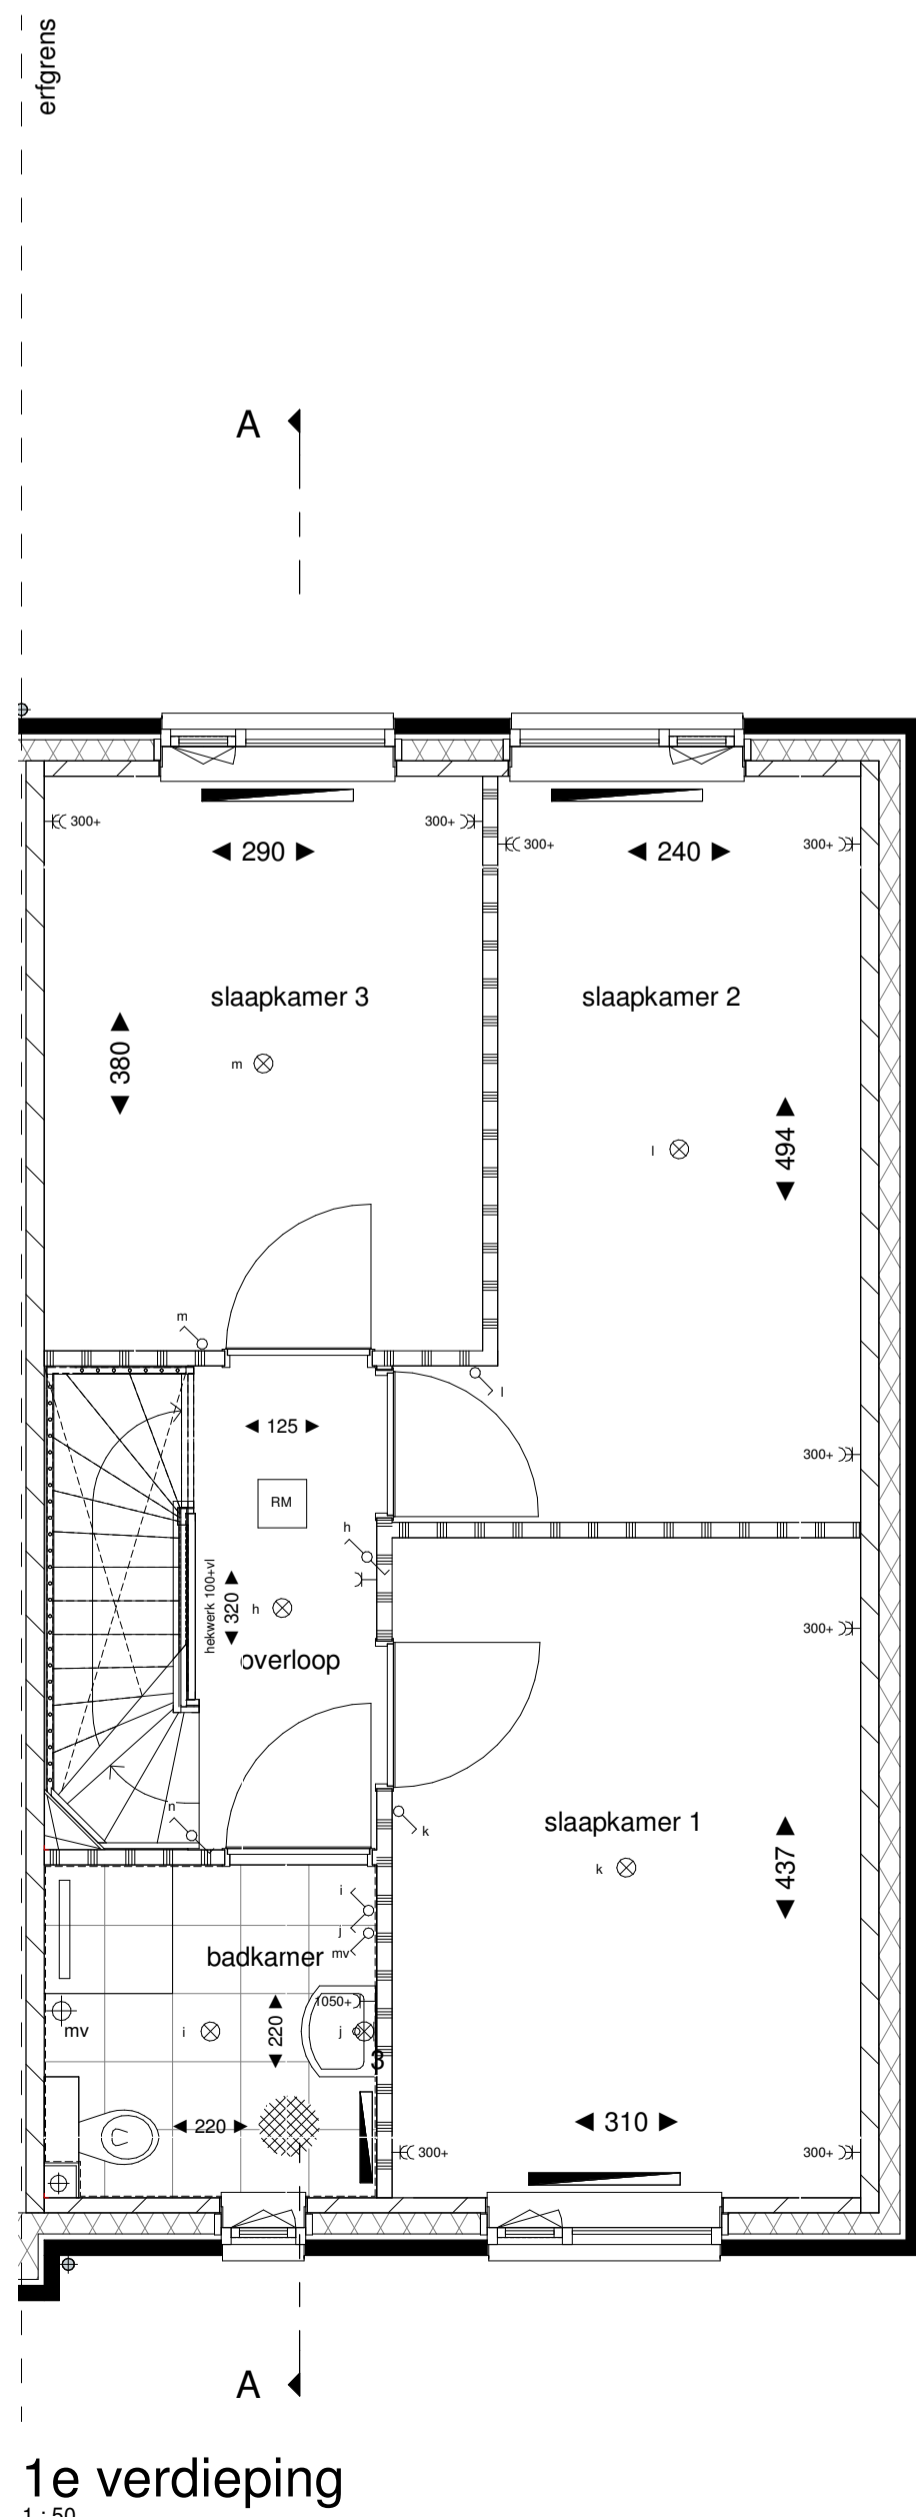


**RENVOOI**

- C-... enkele wandcontactdoos gearad  
hoogte 20 mm
- EC-... dubbele wandcontactdoos gearad  
hoogte 40 mm
- Cm- enkele wandcontactdoos gearad  
12.5 v. waaistroom, hoogte 300\*
- Cd- enkele wandcontactdoos gearad  
12.5 v. waaistroom, hoogte 300\*
- Cmv- enkele wandcontactdoos gearad  
12.5 v. mechanische ventilatie, hoogte 200\*
- #- enkelpolige schakelaar
- #- dubbele schakelaar
- #- wisselschakelaar
- > LL- loze leiding onbedraad
- > th- aansluitpunt thermostaatleiding  
bedraad
- > mv- aansluitpunt hoofdbediening mech. ventilatie  
bedraad
- ⊗- plafondlichtpunt
- ⊗- wandlichtpunt
- ⊗- wandlichtpunt  
niet armatuur
- ⊗- betrukker
- ⊗- schel
- RM- rookmelder  
aansluitpunt op schakelaar
- ⊕- afzuigpunt mechanische ventilatie  
(positief positief indicatie)
- > mv- radiator
- ▬- verdeler vloerverwarming
- opstelplaats mechanische ventilatie unit
- hwa- harnwater afvoer
- + - buitenkraan
- ▬- metselwerk baksteen
- ▬- (spouw)isolatie
- ▬- kalkzandsteen
- ▬- lichte scheidingswand 10cm
- ▲- entree woning
- ▬- stalen binnendeurkozijn  
v.v. opdekdeur en bovenlicht  
l.p.v. toilet en badkamer voorzien van een dorpel
- ⊗- kruipluik  
indicateur
- ▬- krijtstreep methode  
verlichtingsplan
- ruimte v.v. vloerverwarming
- opstelplaats wasmachine/wasdroger
- VR- ventilatierooster  
(aanvang het kanaal)
- VR- ventilatierooster  
in het kozijn
- ⊗- aardemat

**TOELICHTING:**  
 - Aan de maatvoering kunnen geen rechten worden ontleend.  
 - Alle maatvoering betreft circa maatvoering en is aangegeven in centimeters.  
 - Elektrische aansluitingen, ventilatiepunten, ventilatiegaten, radiatoren en rookmelders zijn indicatief aangegeven.  
 - Het is mogelijk dat niet alle symbolen van toepassing zijn op uw woningtype.  
 - Maatvoering bij schuin dak is tot 150cm lijn, tenzij anders aangegeven.

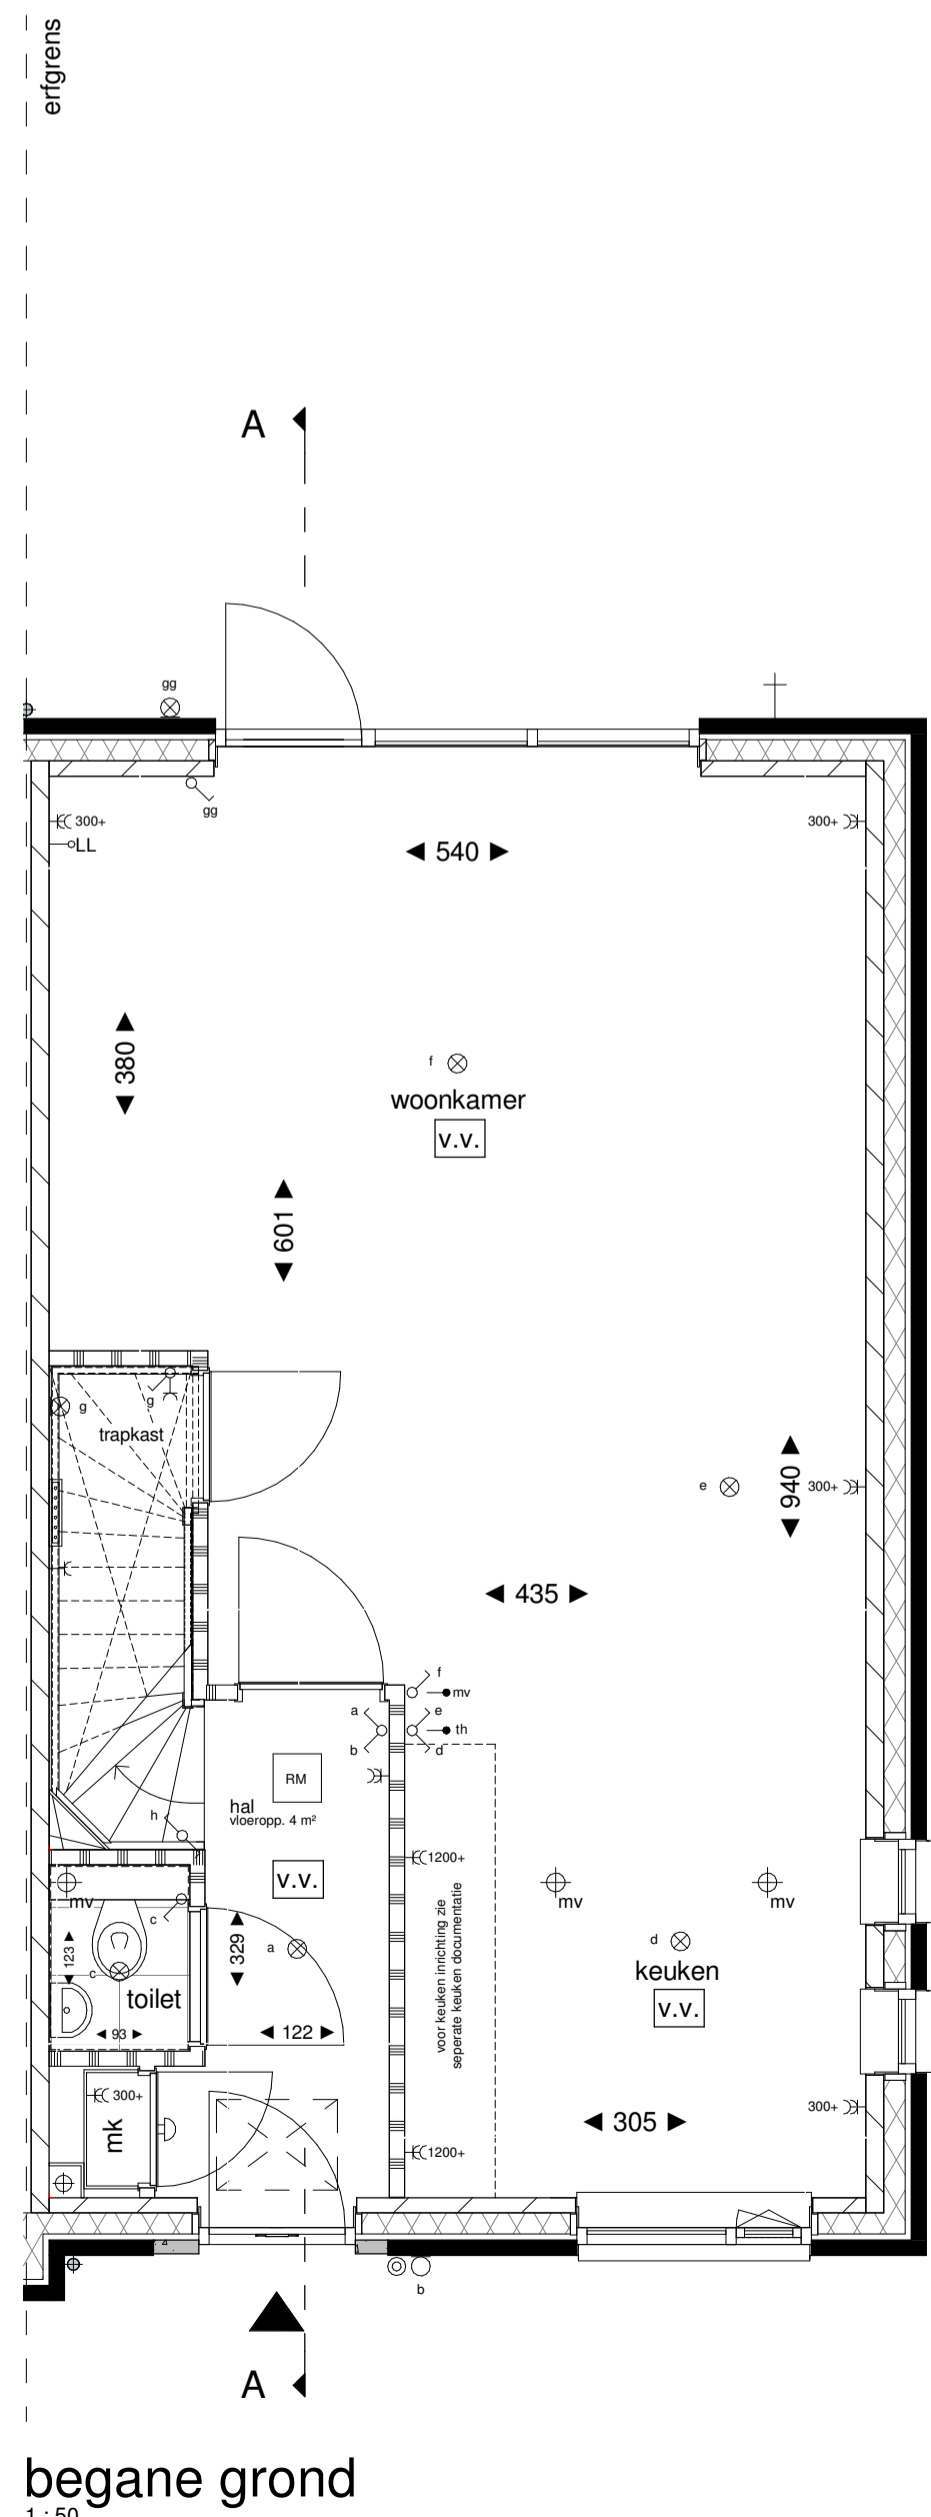

**bouwnummer 20 - woningtype E1**  
 20 woningen Veld 22B blok M Schuytgraaf te Arnhem  
 Verkooptekening  
 rijwoning  
 plattegronden, gevels en doorsnede

schaal: 1:50 | 1:100  
 datum: 25.06.2019  
 tek. nr.: VK.20