





voorgevel


achtergevel

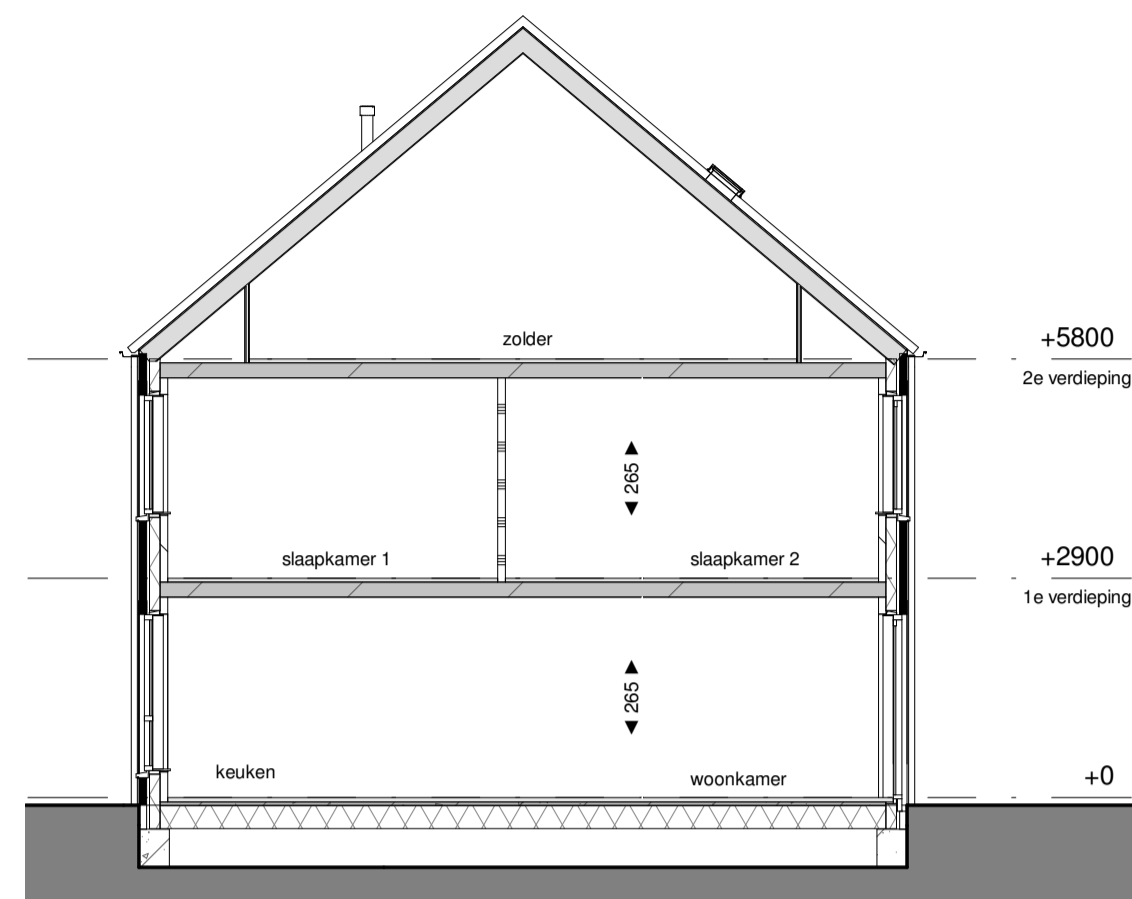


doorsnede A-A

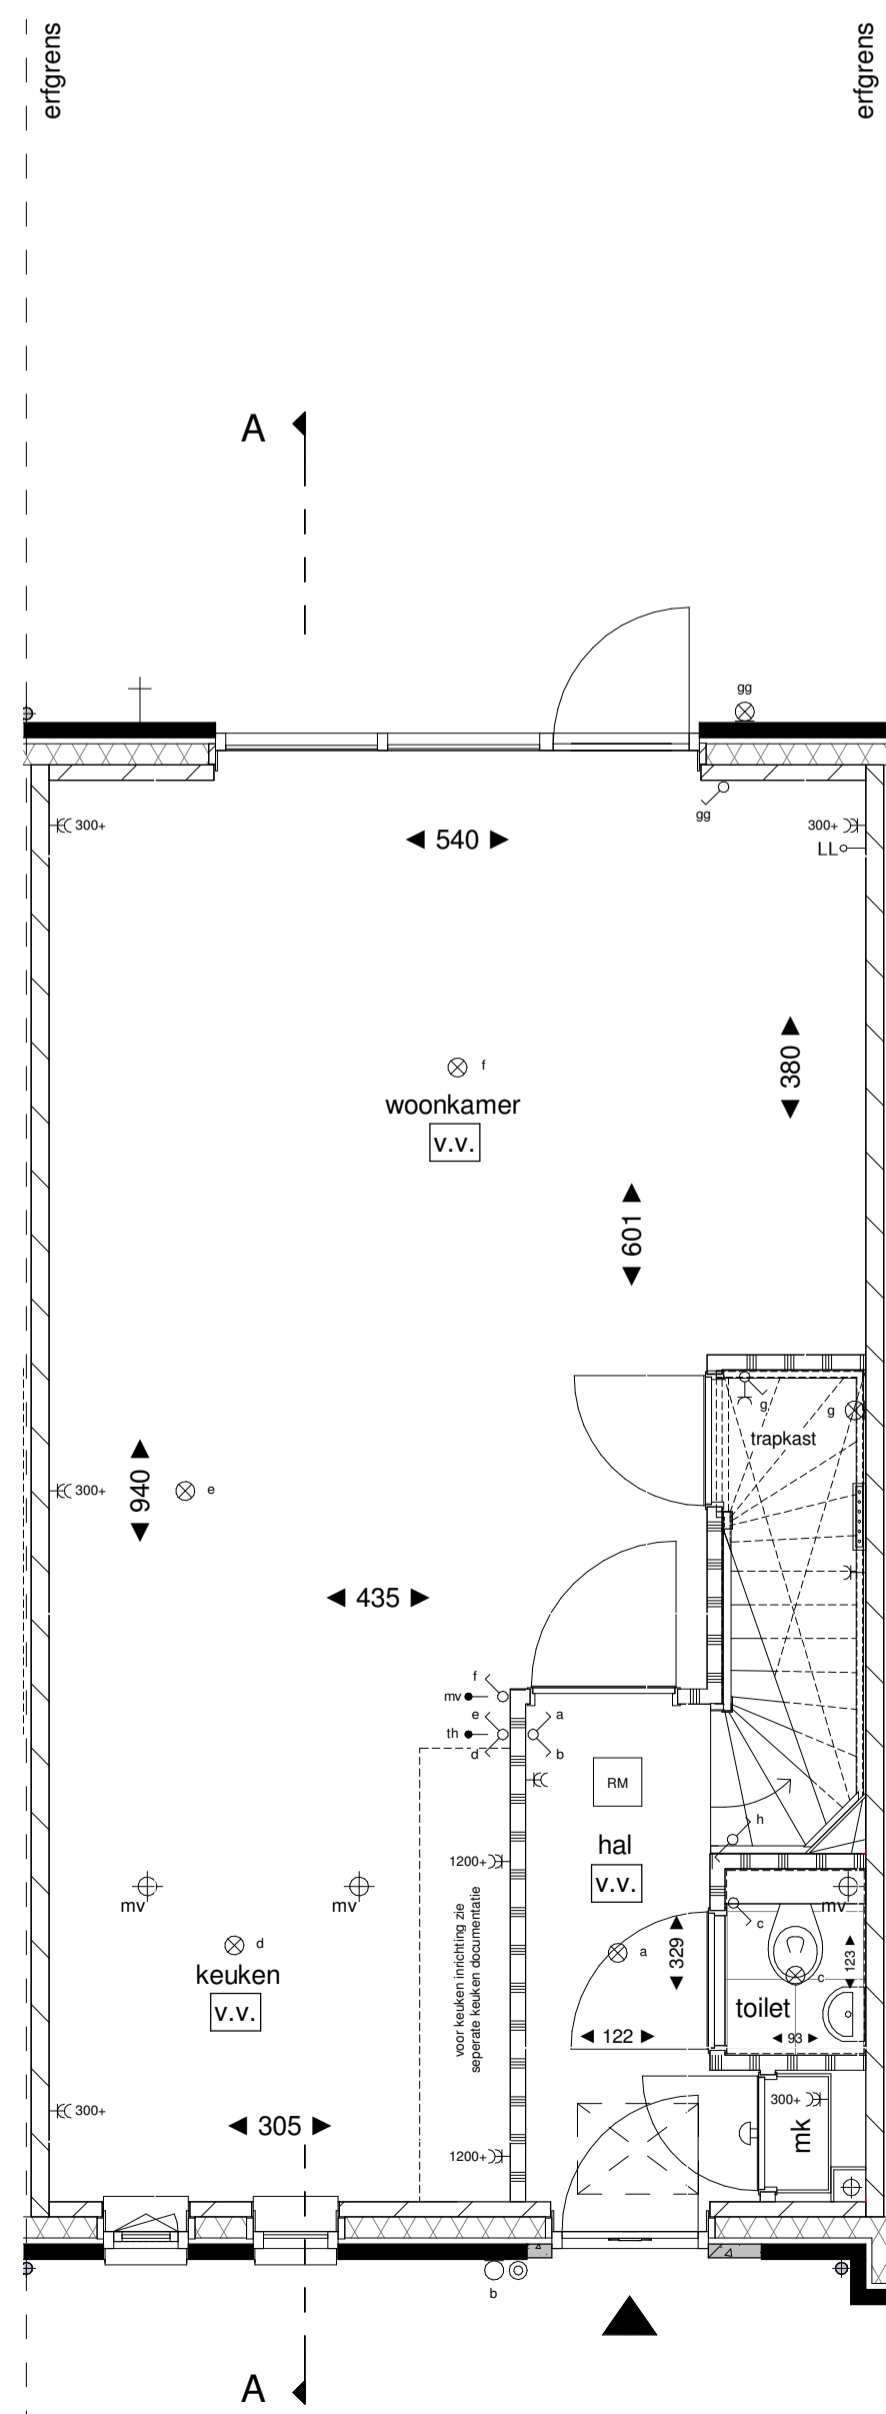

begane grond
1:50

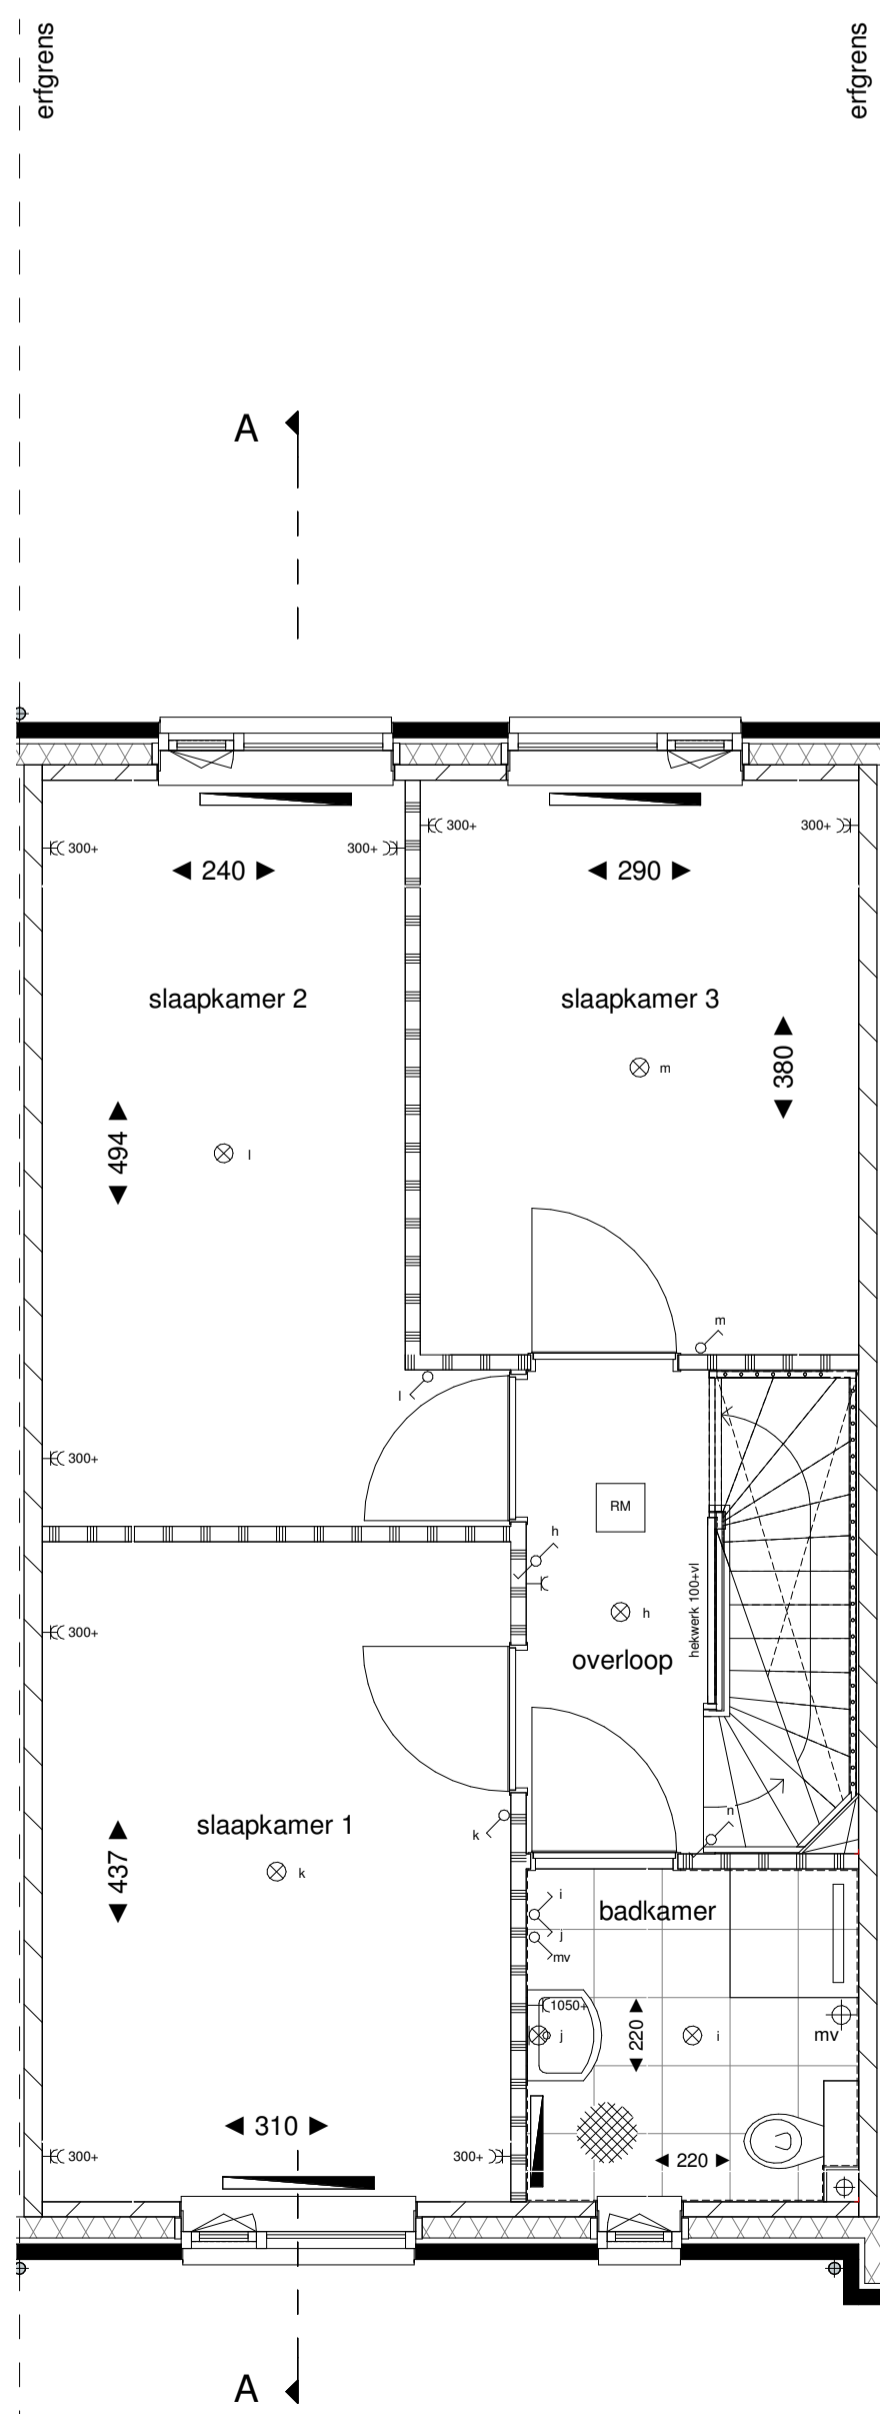

1e verdieping
1:50

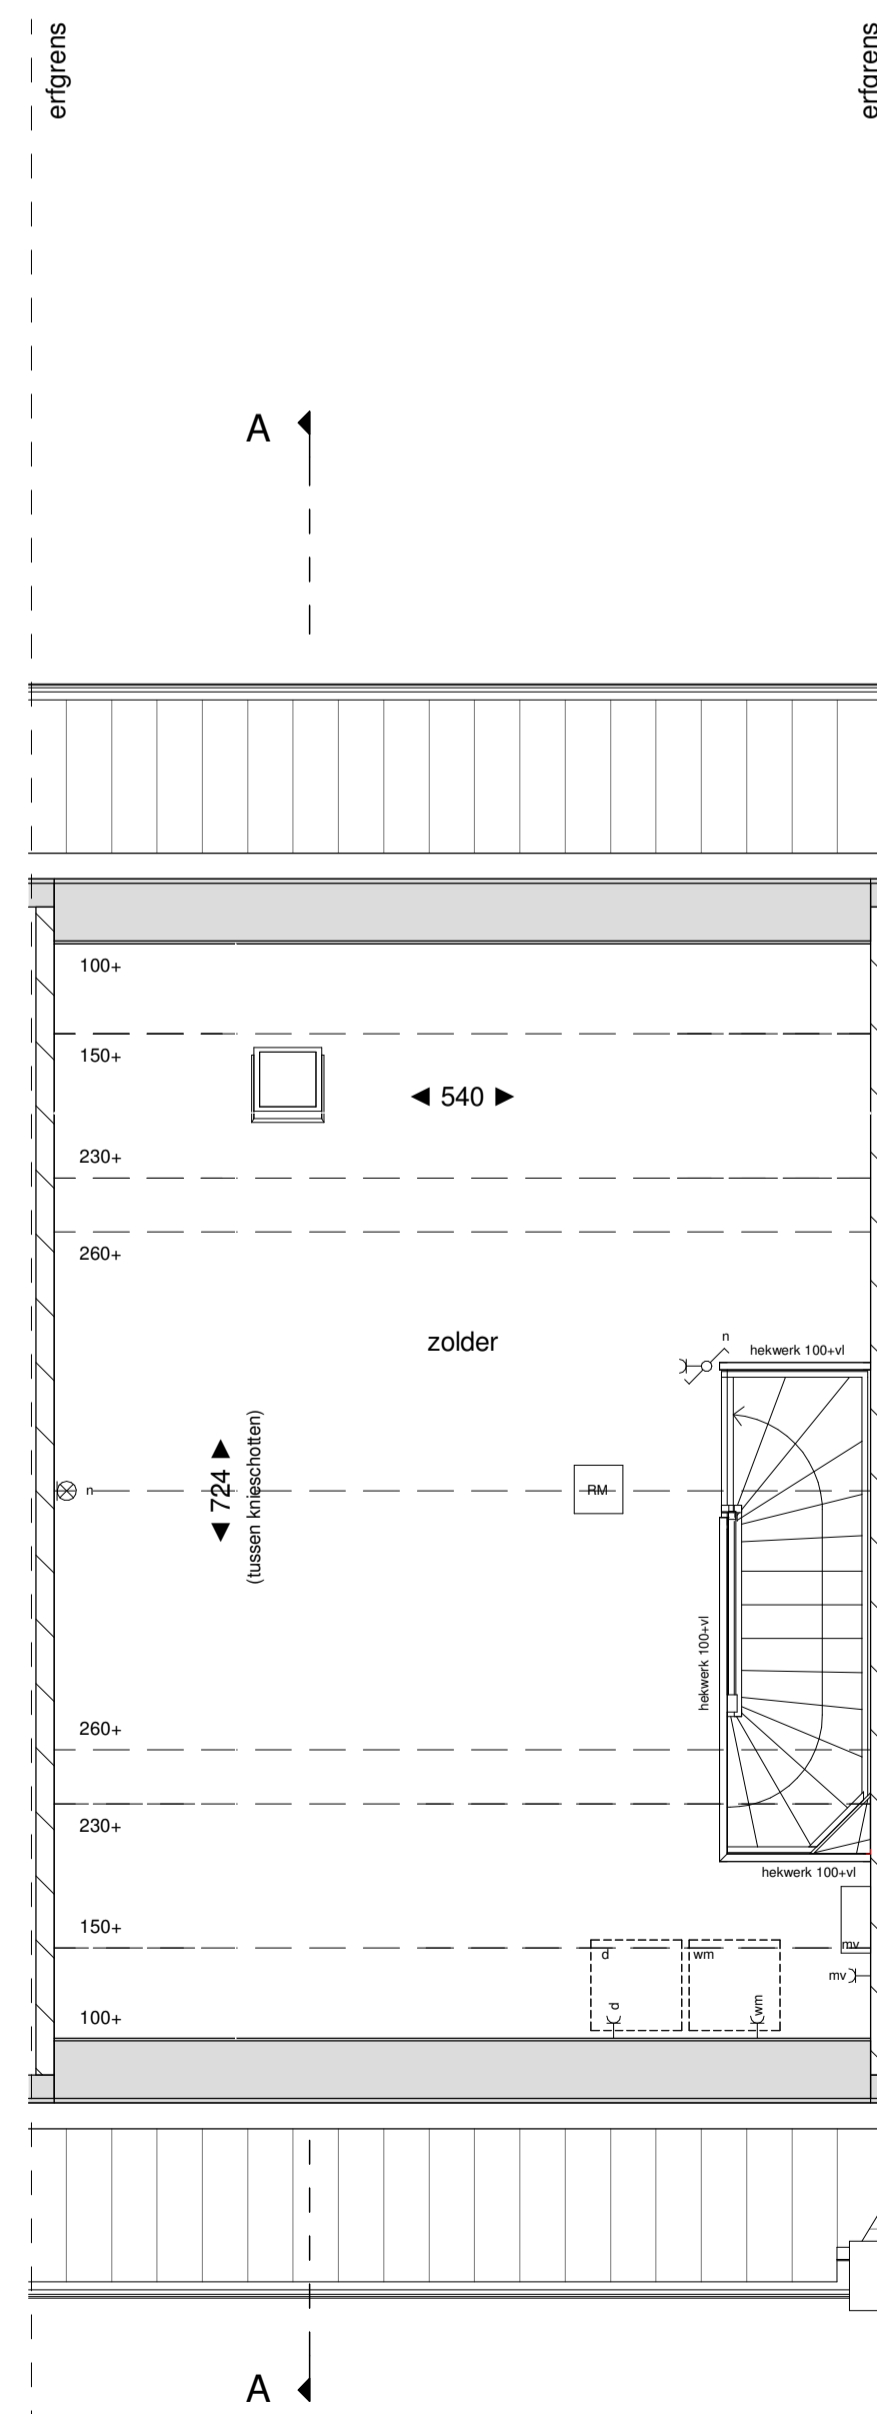


2e verdieping
1:50

RENVOOI

—C—	enkele wandcontactdoos geaard hoogte 30 mm		metselwerk baksteen
-EC-	dubbele wandcontactdoos geaard hoogte 60 mm		(spouw)isolatie
-Cm-	enkele wandcontactdoos geaard 12.5 v. wisselstroom, hoogte 300*		kalkzandsteen
-Cd-	enkele wandcontactdoos geaard 12.5 v. wisselstroom, hoogte 300*		lichte scheidingswand 10cm
-Cmv-	enkele wandcontactdoos geaard 12.5 v. mechanische ventilatie, hoogte 300*		entree woning
—#—	enkeelpolige schakelaar		stalen binnendeurkozijn v.v. opdekkleur en bovenlicht l.p.v. toilet en badkamer voorzien van een dorpel
—#—	dubbele schakelaar		
—#—	wisselschakelaar		
—LL—	loze leiding onbedraad		
—th—	aansluitpunt thermostaatleiding bedraad		krulpluk radiator
—mv—	aansluitpunt hoofdbediening mech. ventilatie bedraad		krijtstreep methode verlichtingsbeleg
⊗	plafondlichtpunt		ruimte v.v. vloerverwarming
⊗	wandlichtpunt		opsteplaats wasmachine/wasdroger
⊗	wandlichtpunt niet armatuur		
⊗	bekrukker		
⊗	schel		
RM	rookmelder aansluitpunt op ontvanger		
⊕	afzuigpunt mechanische ventilatie (positief positief indicatie)		
—R—	radiator		
—R—	verdelers vloerverwarming		
—R—	opsteplaats mechanische ventilatie unit		
hwa	hete water afvoer		
+	buitenkraan		
			aardemat

TOELICHTING:

- Aan de maatvoering kunnen geen rechten worden ontleend.
- Alle maatvoering betreft circa maatvoering en is aangegeven in centimeters.
- Elektra aansluitingen, keukenopstelling, ventilatiepunten, radiatoren en rookmelders zijn indicatief aangegeven.
- Het is mogelijk dat niet alle symbolen van toepassing zijn op uw woningtype.
- Maatvoering bij schuin dak is tot 150cm lijn, tenzij anders aangegeven.

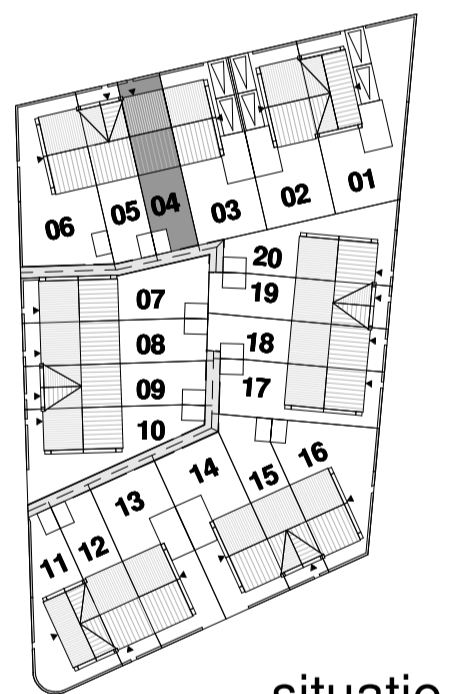

situatie



bouwnummer 04 - woningtype G

20 woningen Veld 22B blok M Schuytgraaf te Arnhem
Verkooptekening

schaal: 1:50 | 1:100
datum: 25.06.2019

rijwoning
plattegronden, gevels en doorsnede

tek. nr.: VK.04