




voorgevel

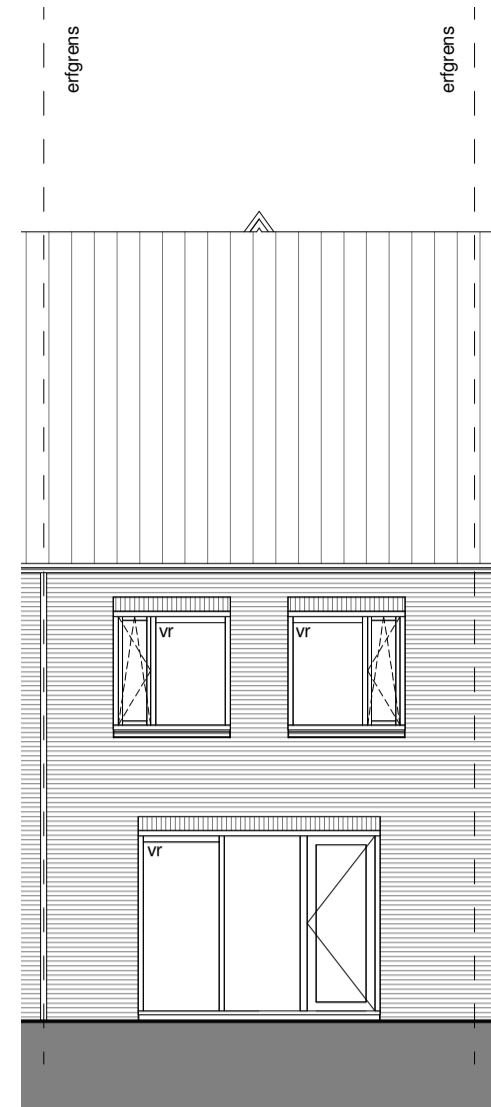


achtergevel

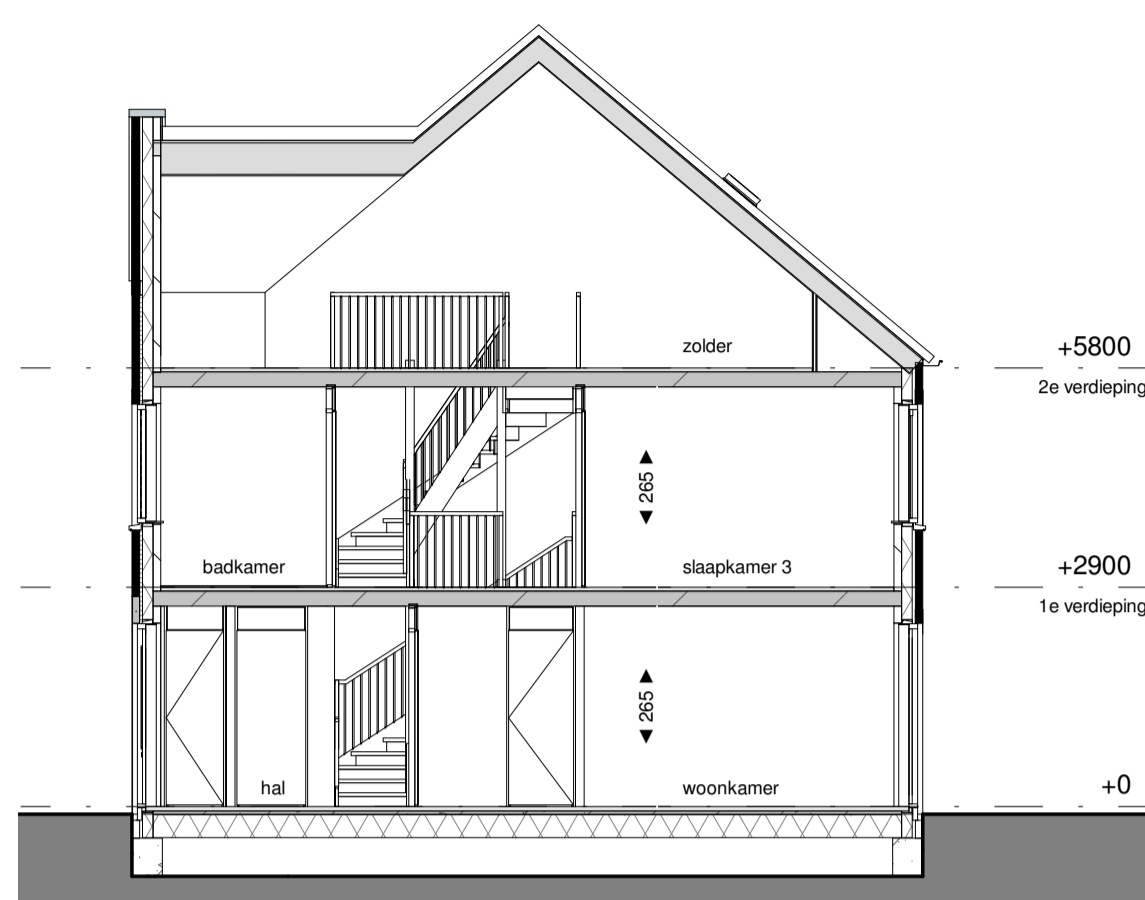


doorsnede A-A

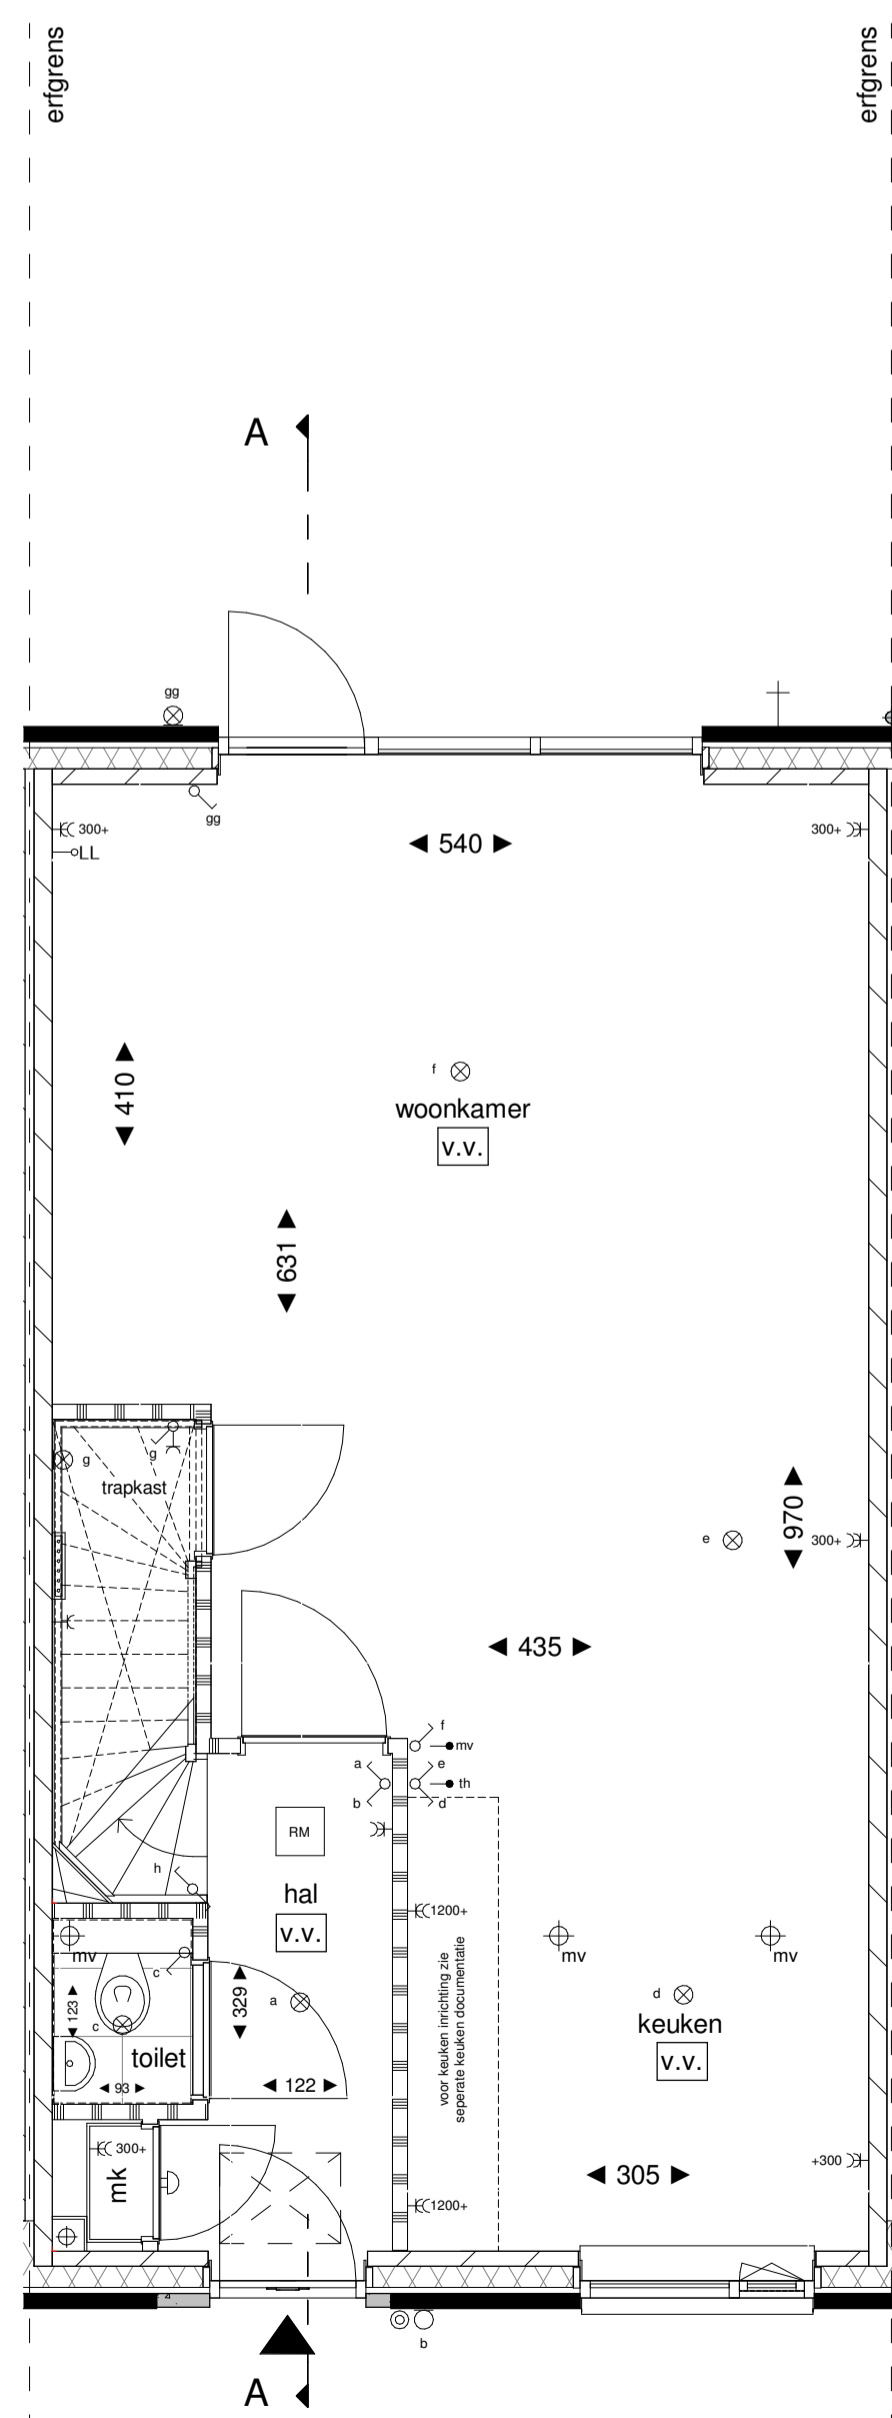


begane grond
1:50

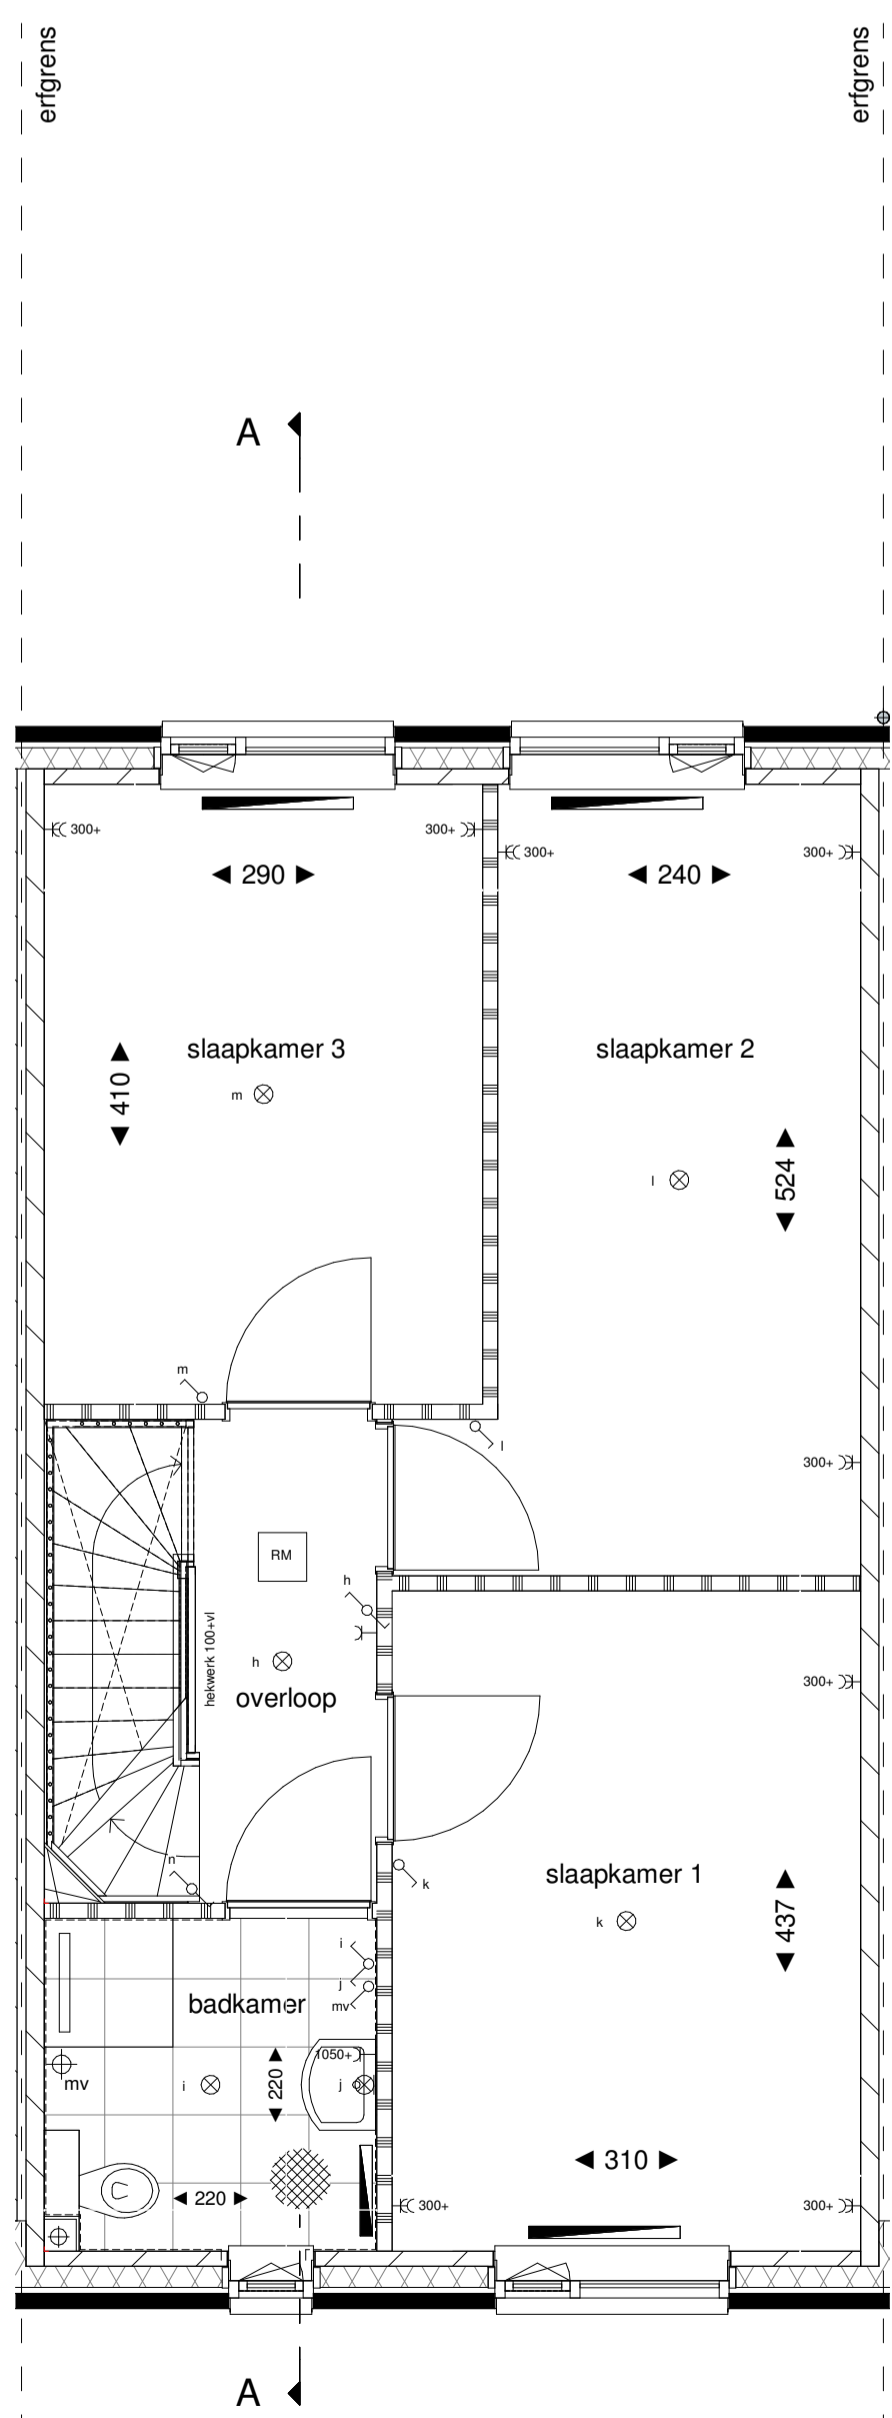

1e verdieping
1:50

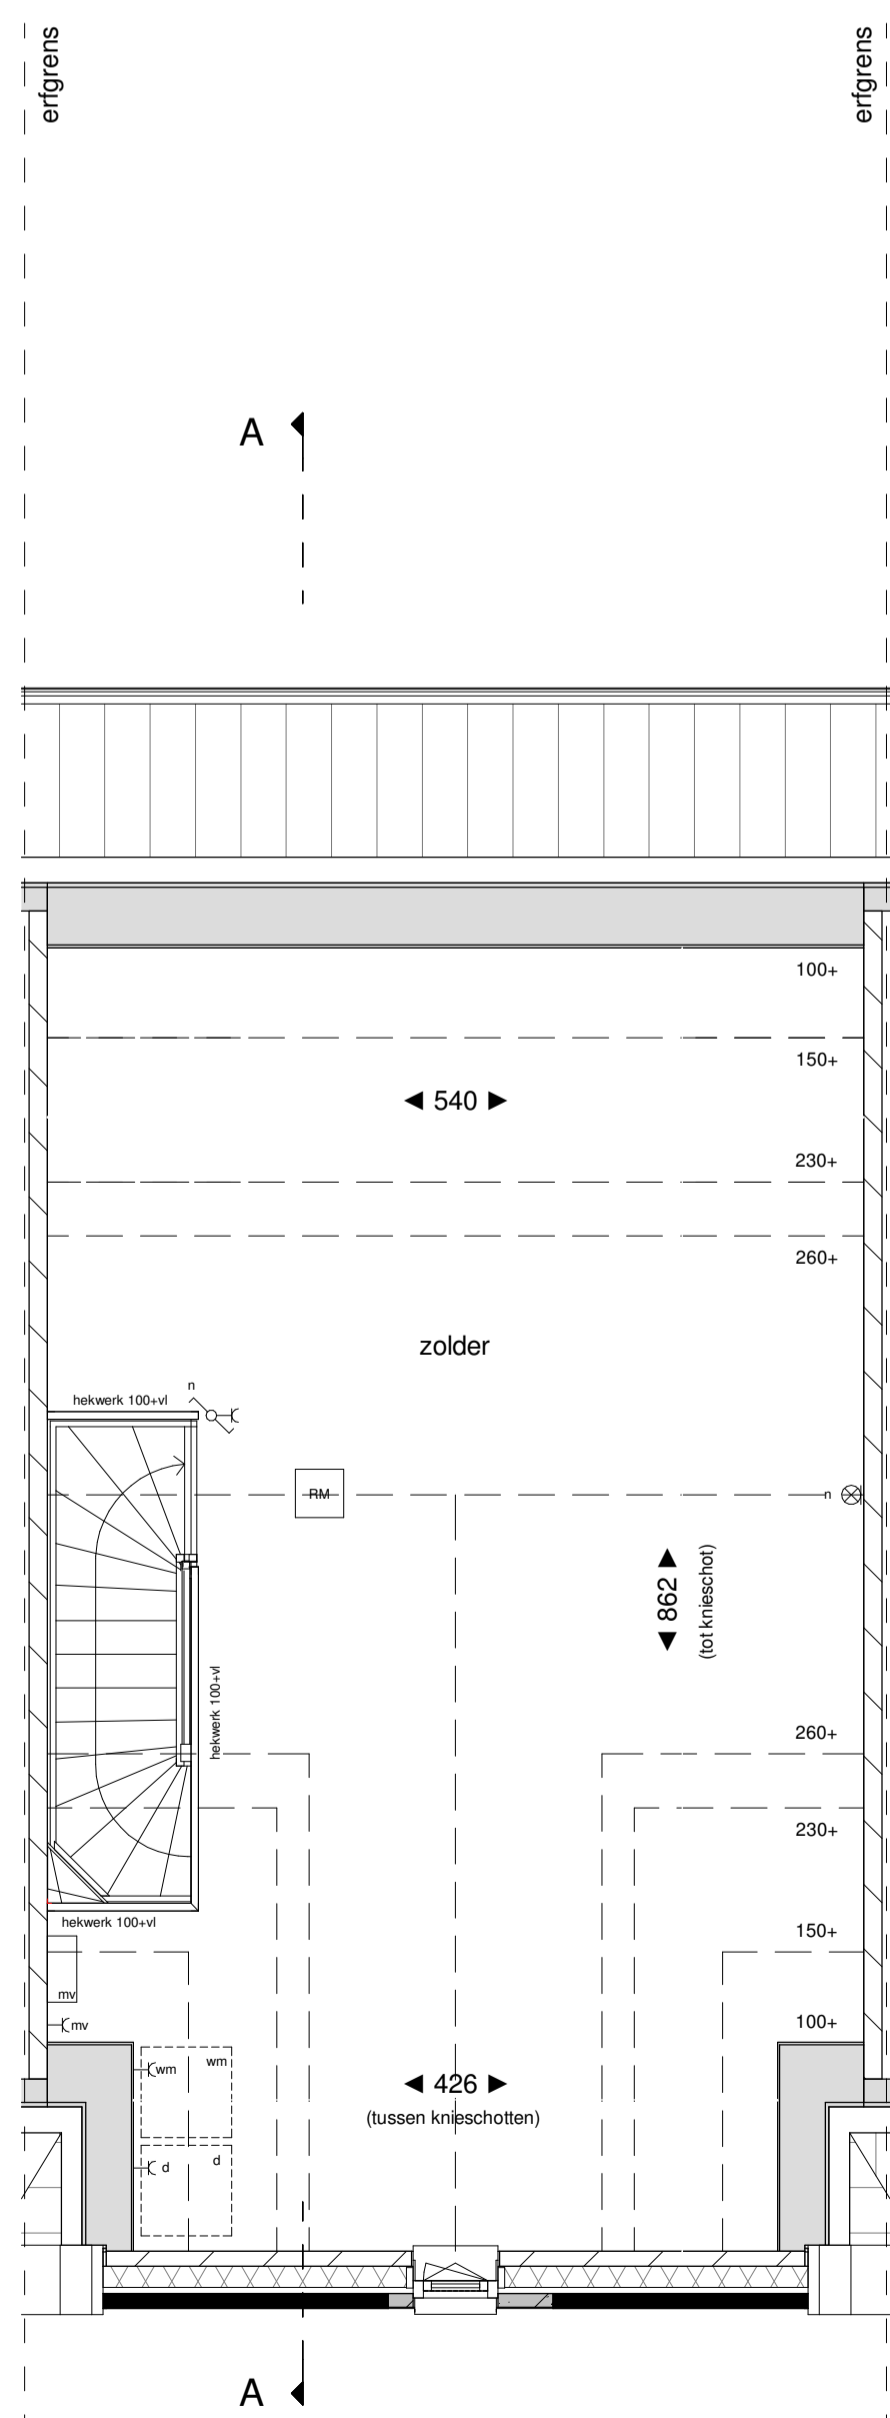

2e verdieping
1:50

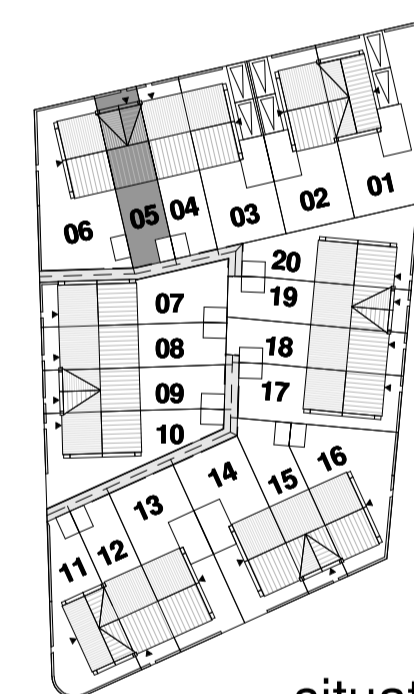

situatie

RENVOOI

-C-...	enkele wandcontactdoos geaard hoogte 20 mm		metselwerk baksteen
-EC-...	dubbele wandcontactdoos geaard hoogte 40 mm		(spouw)isolatie
-Cm	enkele wandcontactdoos geaard 12 v. waaierhoogte 300v		kalkzandsteen
-Cd	enkele wandcontactdoos geaard 12 v. waslengte hoogte 300v		lichte scheidingswand 10cm
-Cmv	enkele wandcontactdoos geaard 12 v. mechanische eenheid hoogte 300v		entree woning
-E	enkeelpolige schakelaar		stalen binnendeurkozijn v.v. opdekdeur en bovenlicht l.p.v. toilet en badkamer voorzien van een dorpel
-E	dubbele schakelaar		
-E	wisselschakelaar		
-> LL	loze leiding onbedraad		
-> th	aansluitpunt thermostaatleiding bedraad		
-> mv	aansluitpunt hoofdbediening mech. ventilatie bedraad		
	plafondlichtpunt		kruipruimte indicaat
	wandlichtpunt		krijtstreep methode verflijpgebied
	wandlichtpunt roef armatuur		ruimte v.v. vloerverwarming
	schel		opstelplaats wasmachine/wasdroger
	rookmelder aansluitpunt op ontvanger		-VR- ventilatierooster aanwering het kozijn
	afzuigpunt mechanische ventilatie positief (positie indicatie)		VR ventilatierooster in het kozijn
	radiator		aardemat
	verdelers vloerverwarming		
	opstelplaats mechanische ventilatie unit		
	hete water afvoer		
	buitenkraan		

TOELICHTING:
 - Aan de maatvoering kunnen geen rechten worden ontleend.
 - Alle maatvoering betreft circa maatvoering en is aangegeven in centimeters.
 - Elektra aansluitpunten, keukenuitstelling, ventilatiepunten, radiatoren en rookmelders zijn indicatief aangegeven.
 - Het is mogelijk dat niet alle symbolen van toepassing zijn op uw woningtype.
 - Maatvoering bij schuin dak is tot 150cm lijn, tenzij anders aangegeven.



bouwnummer 05 - woningtype H

20 woningen Veld 22B blok M Schuytgraaf te Arnhem
 Verkooptekening

schaal: 1:50 | 1:100
 datum: 25.06.2019

rijwoning
 plattegronden, gevels en doorsnede

tek. nr.: VK.05