



voorgevel  
1:50




achtergevel  
1:50

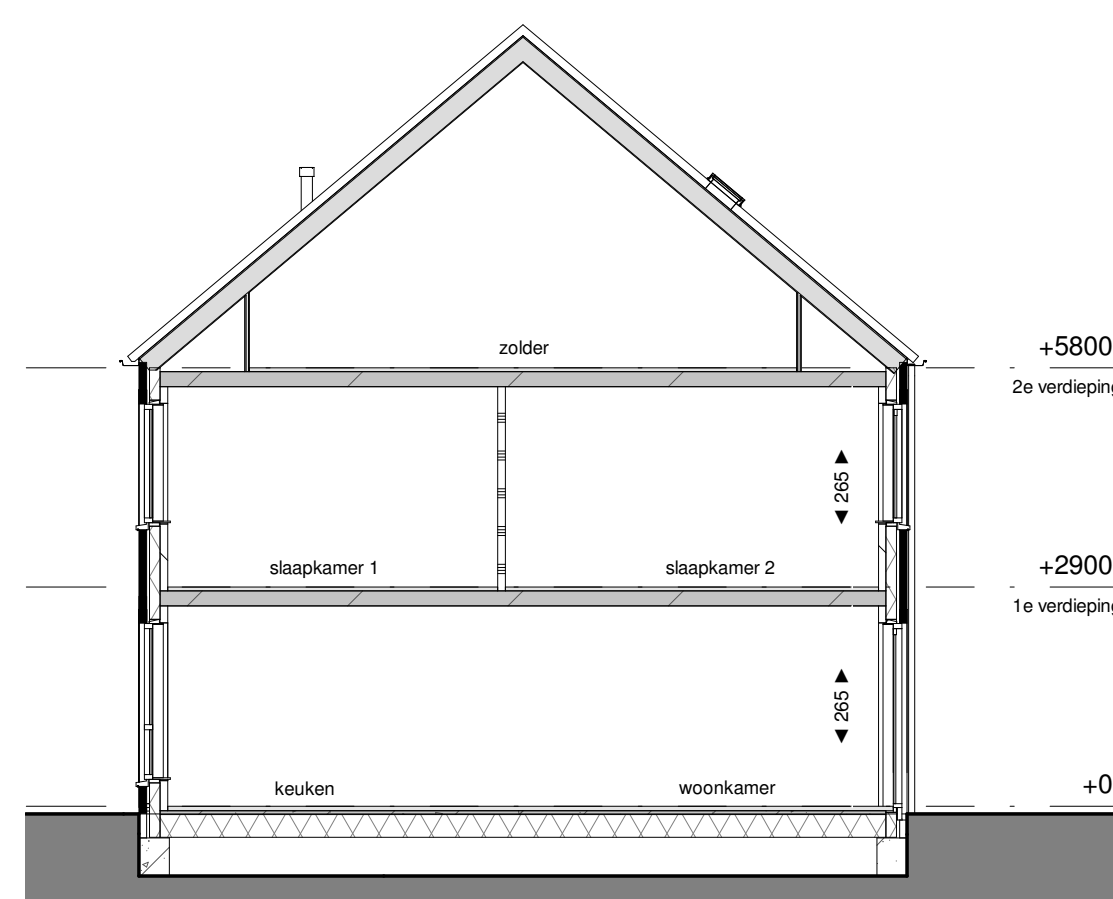


doorsnede A-A  
1:50

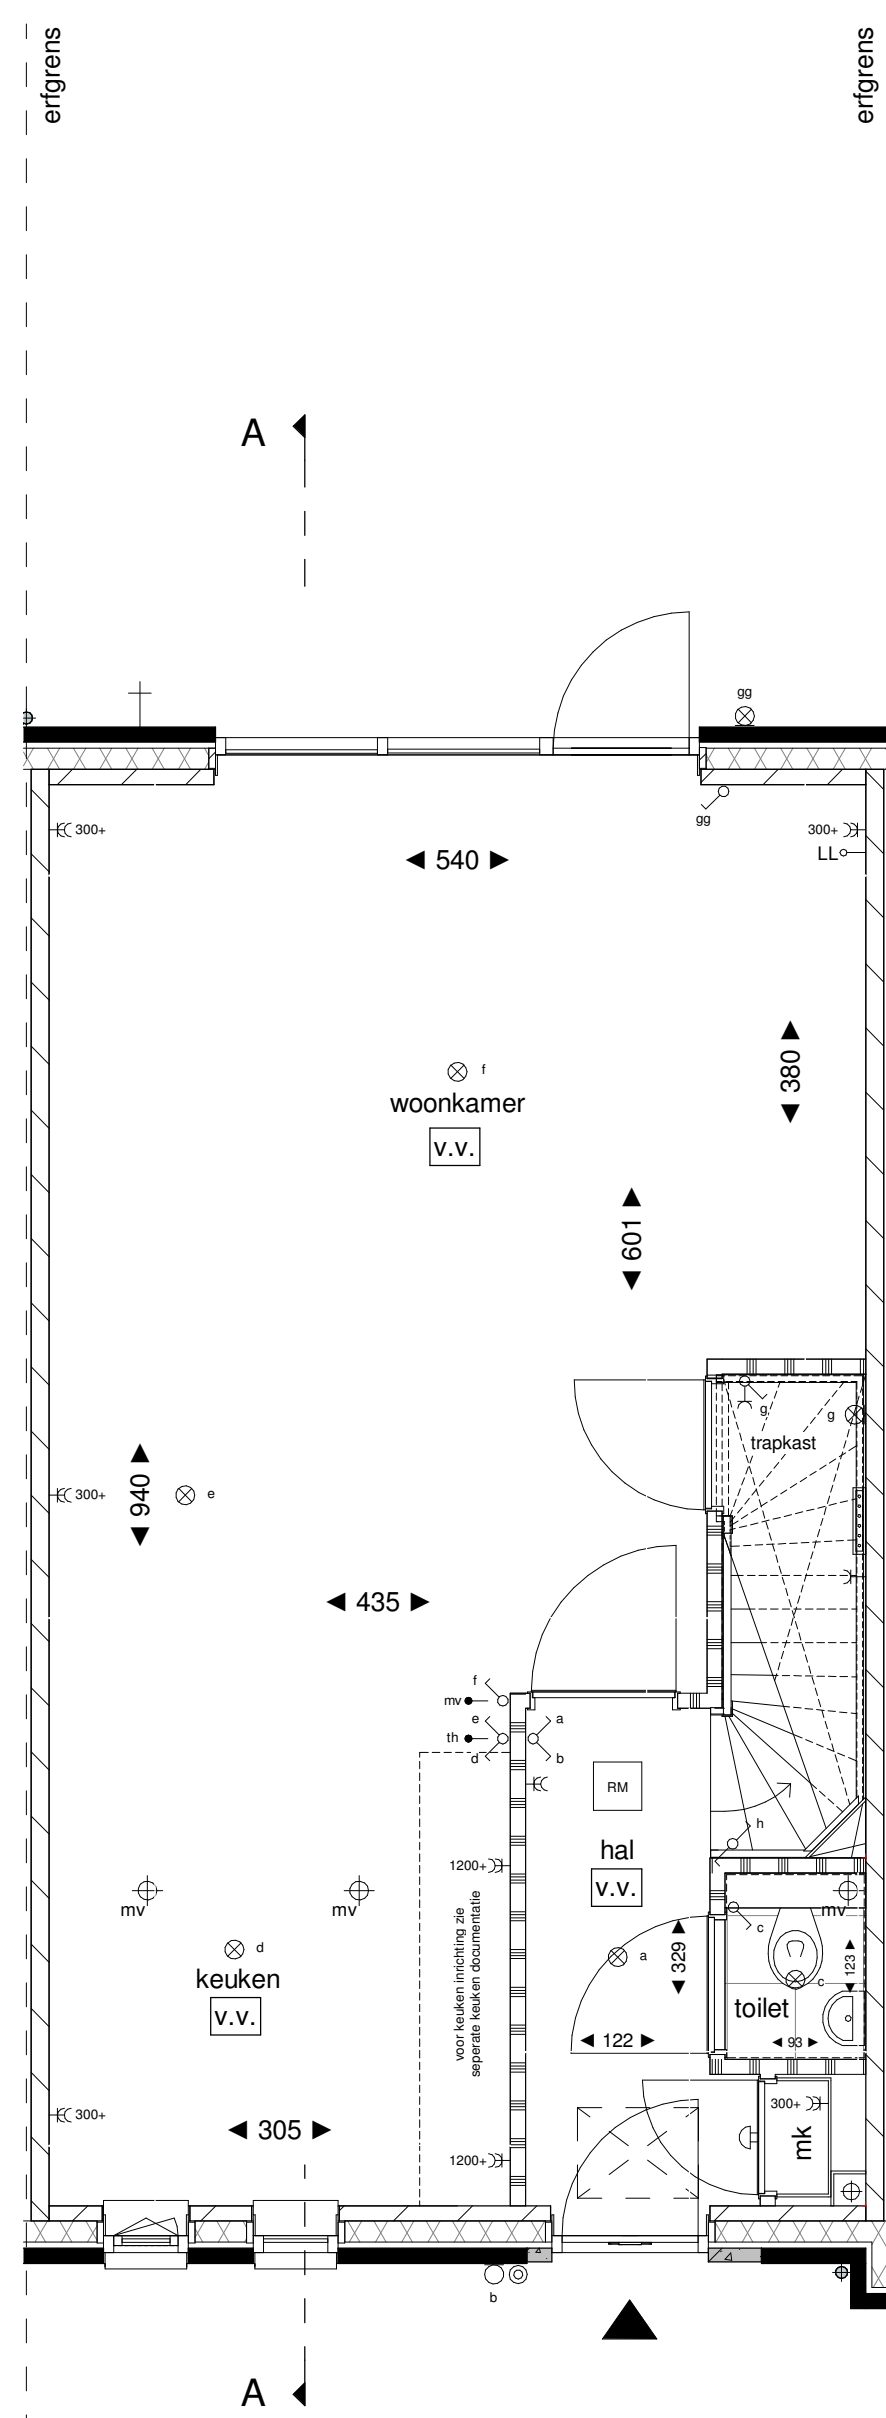


begane grond  
1:50

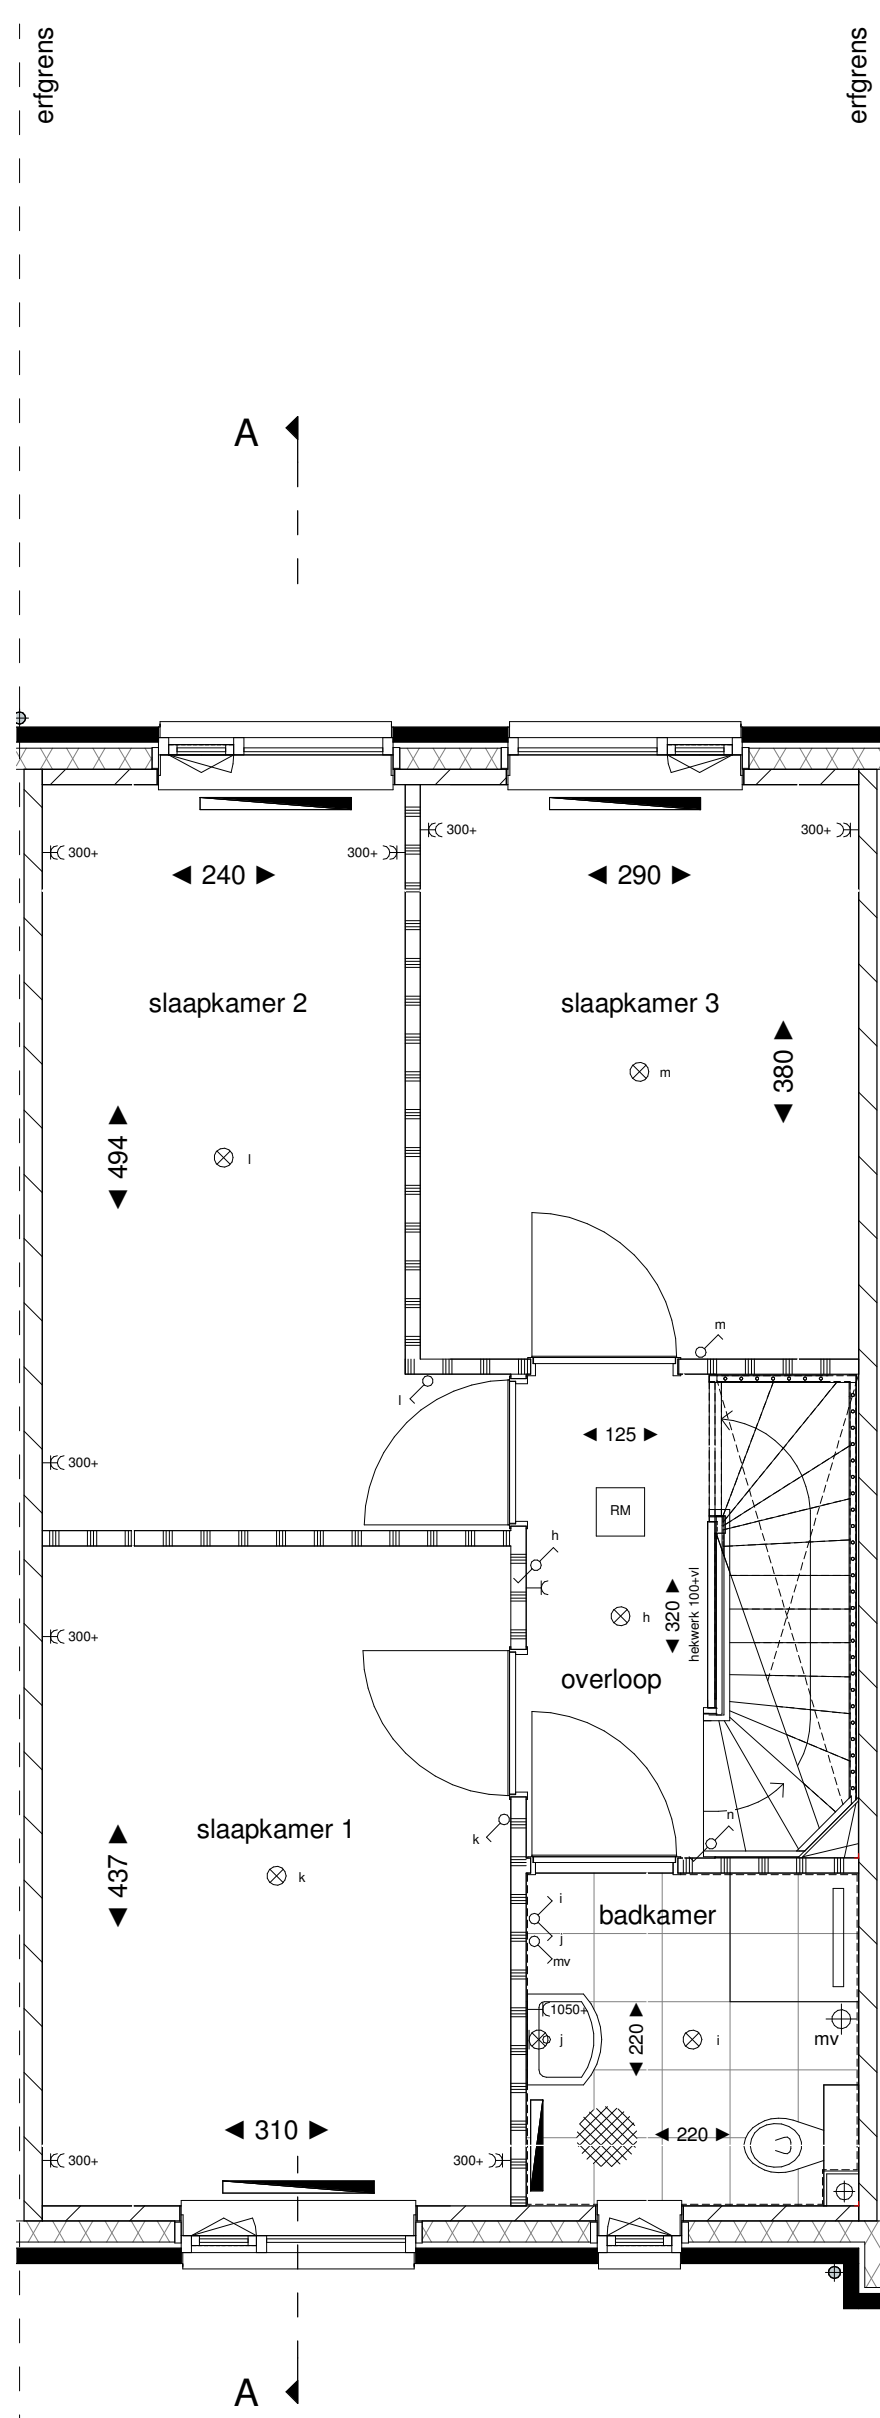

1e verdieping  
1:50

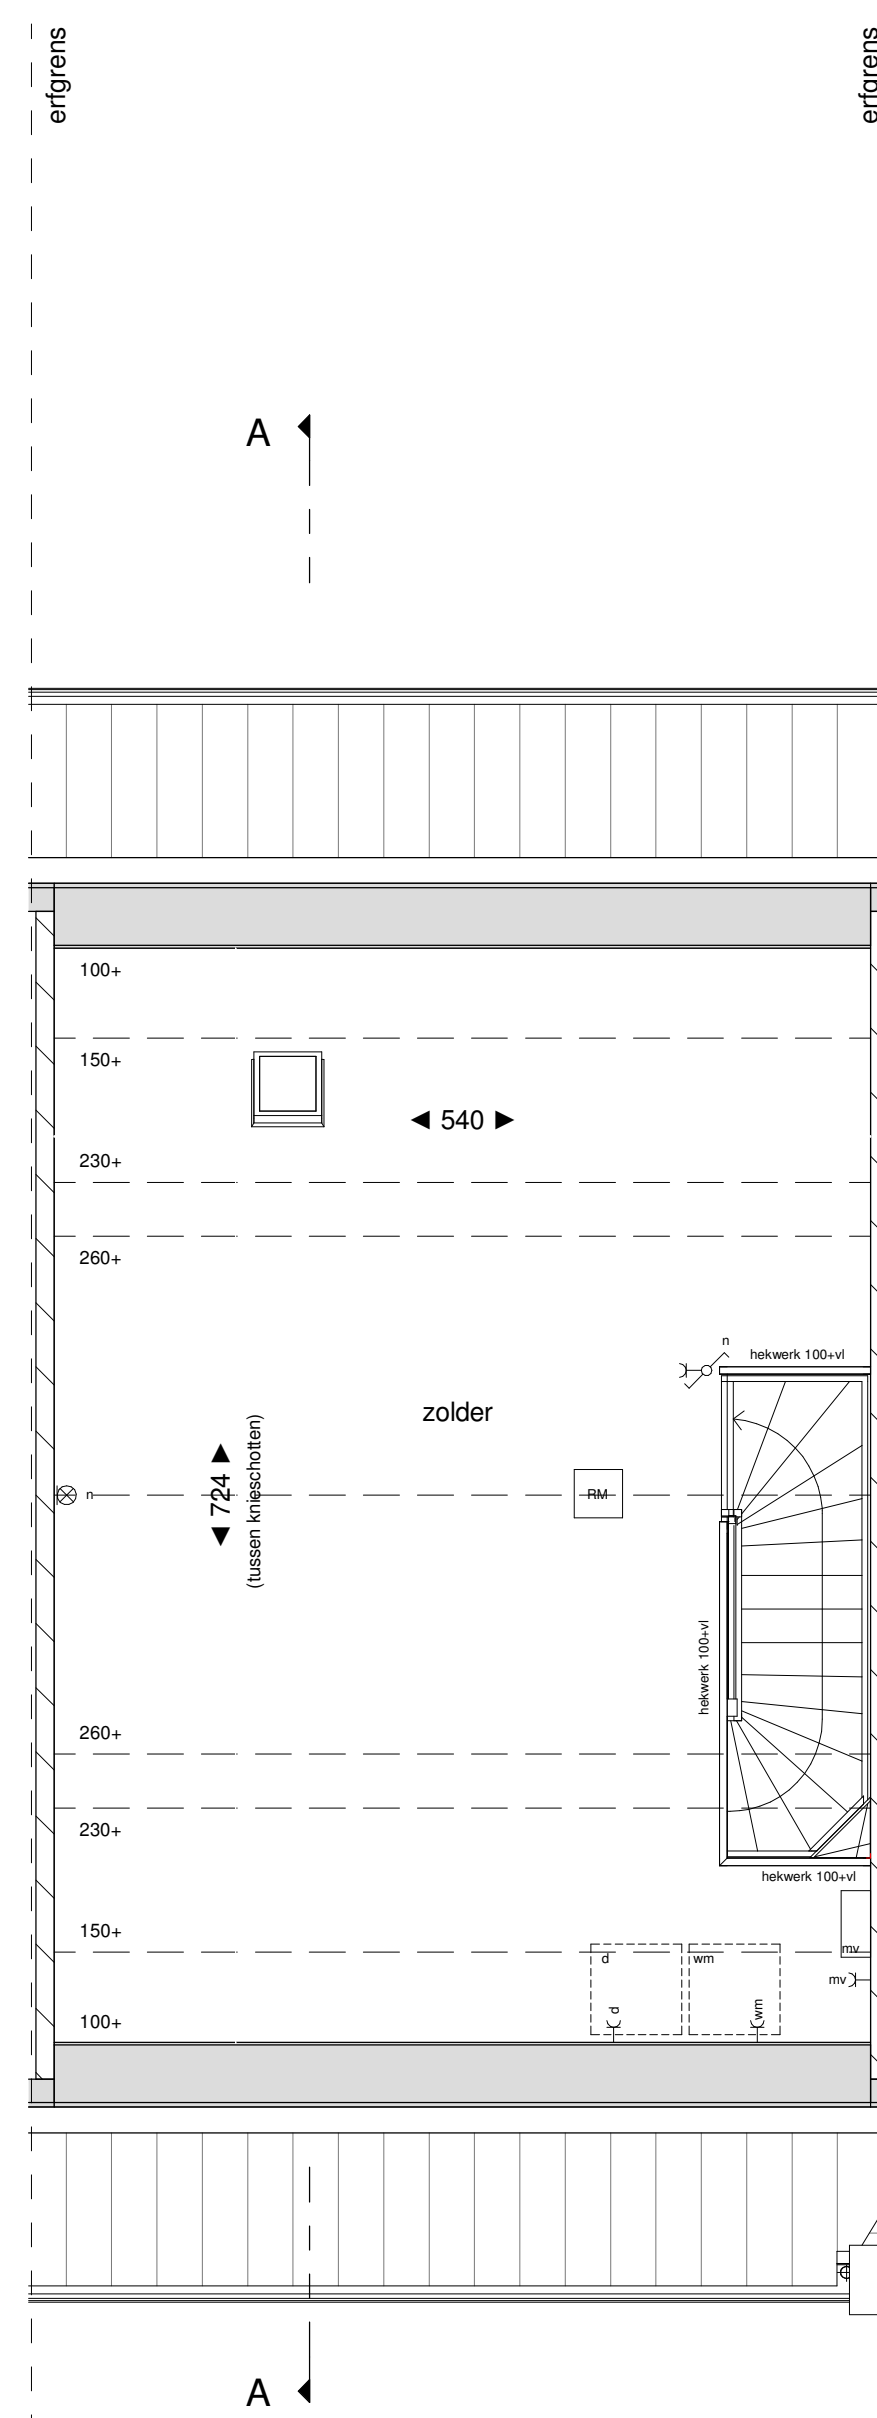

2e verdieping  
1:50

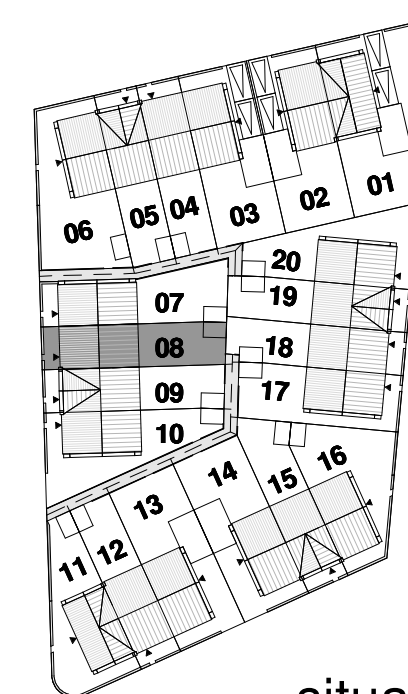

situatie

## RENVOOI

—C—	enkele wandcontactdoos geaard hoogte in mm		metselwerk baksteen
-C-	dubbele wandcontactdoos geaard hoogte in mm		(spouw)isolatie
-Cm	enkele wandcontactdoos geaard 12.5 v. waaistroom, hoogte 300		kalkzandsteen
-Cd	enkele wandcontactdoos geaard 12.5 v. waaistroom, hoogte 300		lichte scheidingswand 10cm
-Cmv	enkele wandcontactdoos geaard 12.5 v. mechanische ventilatie, hoogte 300		entree woning
—#	enkeelpolige schakelaar		stalen binnendeurkozijn v.v. opdekkleur en bovenlicht l.p.v. toilet en badkamer voorzien van een dorpel
—#	dubbele schakelaar		
—#	wisselschakelaar		
—LL	loze leiding onbedraad		
—th	aansluitpunt thermostaatleiding bedraad		krupluis radiator
—mv	aansluitpunt hoofdbediening mech. ventilatie bedraad		wandlichtpunt
⊗	plafondlichtpunt		wandlichtpunt rec. armatuur
⊙	wandlichtpunt		betrukker
⊕	schel		ruimte v.v. vloerverwarming
RM	rookmelder aansluitpunt op ontvanger		opsteplaats wasmachine/wasdroger
⊕mv	afzuigpunt mechanische ventilatie (positief positief indicatie)		radiator
	radiator		opsteplaats mechanische ventilatie unit
	verdelers vloerverwarming		hete water afvoer
	hete water afvoer		buitenkraan
	buitenkraan		aardemat

## TOELICHTING:

- Aan de maatvoering kunnen geen rechten worden ontleend.
- Alle maatvoering betreft circa maatvoering en is aangegeven in centimeters.
- Elektra aansluitpunten, keukenopstelling, ventilatiepunten, radiatoren en rookmelders zijn indicatief aangegeven.
- Het is mogelijk dat niet alle symbolen van toepassing zijn op uw woningtype.
- Maatvoering bij schuin dak is tot 150cm lijn, tenzij anders aangegeven.



**bouwnummer 08 - woningtype G**

20 woningen Veld 22B blok M Schuytgraaf te Arnhem  
Verkooptekening

**rijwoning**

plattegronden, gevels en doorsnede

schaal: 1:50 | 1:100

datum: 25.06.2019

tek. nr.: VK.08