


voorgevel



achtergevel

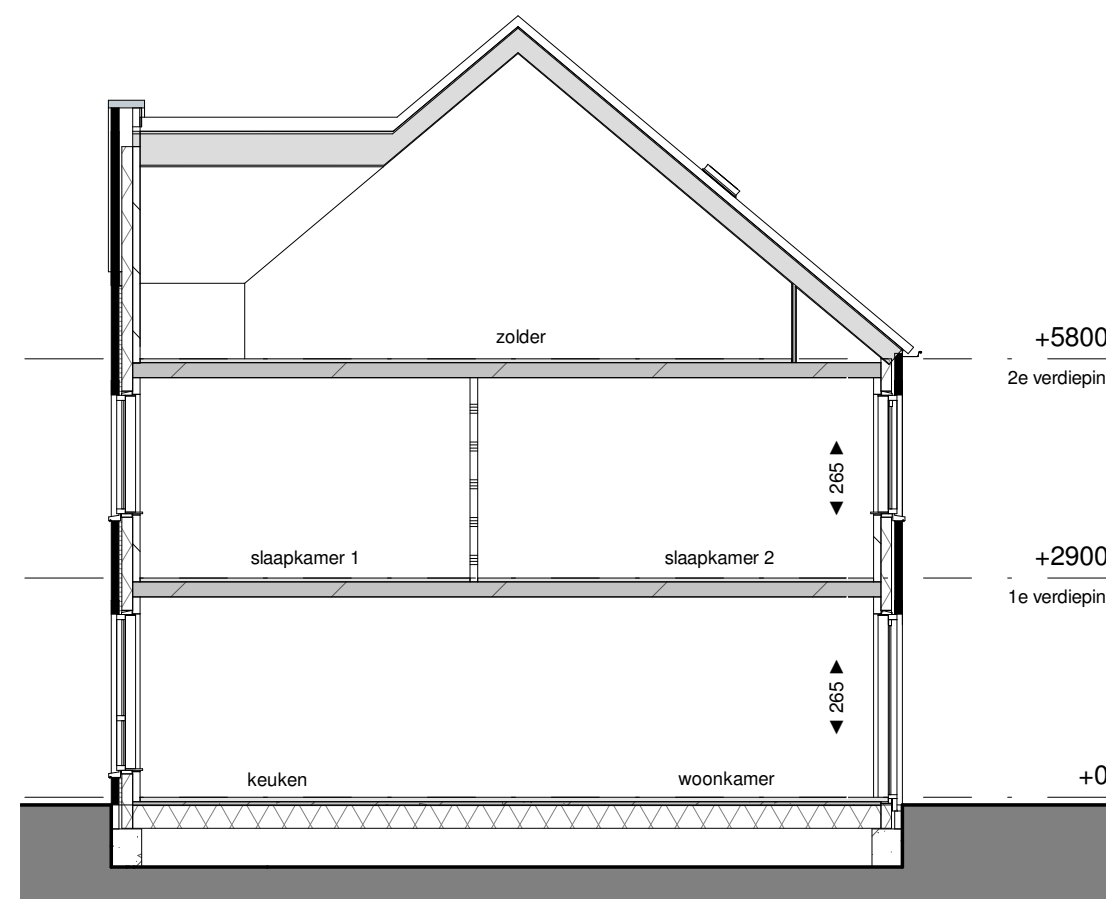


doorsnede A-A


RENVOOI

-C-...	enkele wandcontactdoos geaard hoogte 30 mm		metselwerk baksteen
-EC-...	dubbele wandcontactdoos geaard hoogte 60 mm		(spouw)isolatie
-Cm	enkele wandcontactdoos geaard 12.5 v. waaierhoek, hoogte 3000		kalkzandsteen
-Cd	enkele wandcontactdoos geaard 12.5 v. waaiersluis, hoogte 3000		lichte scheidingswand 10cm
-Cmv	enkele wandcontactdoos geaard 12.5 v. mechanische ventilatie, hoogte 2000		entree woning
-E	enkeelpolige schakelaar		stalen binnendeurkozijn v.v. opdekkleur en bovenlicht l.p.v. toilet en badkamer voorzien van een dorpel
-E	dubbele schakelaar		
-E	wisselschakelaar		
-> LL	loze leiding onbedraad		
-> th	aansluitpunt thermostaatleiding bedraad		krulpuk indicaator
-> mv	aansluitpunt hoofdbediening mech. ventilatie bedraad		wandlichtpunt
	plafondlichtpunt		wandlichtpunt reol armatuur
	wandlichtpunt		betrukker
	schel		ruimte v.v. vloerverwarming
	rookmelder aansluitpunt op ontvanger		opstelplaats wasmachine/wasdroger
	afzuigpunt mechanische ventilatie patroon (positie indicatie)		-VR-
	radiator		ventilatiecoaster in het kozijn
	verdelers vloerverwarming		aardemat
	opstelplaats mechanische ventilatie unit		
	hete water afvoer		
	buitenkraan		


TOELICHTING:
 - Aan de maatvoering kunnen geen rechten worden ontleend.
 - Alle maatvoering betreft circa maatvoering en is aangegeven in centimeters.
 - Elektra aansluitpunten, keukenopstelling, ventilatiepunten, radiatoren en rookmelders zijn indicatief aangegeven.
 - Het is mogelijk dat niet alle symbolen van toepassing zijn op uw woningtype.
 - Maatvoering bij schuin dak is tot 150cm lijn, tenzij anders aangegeven.

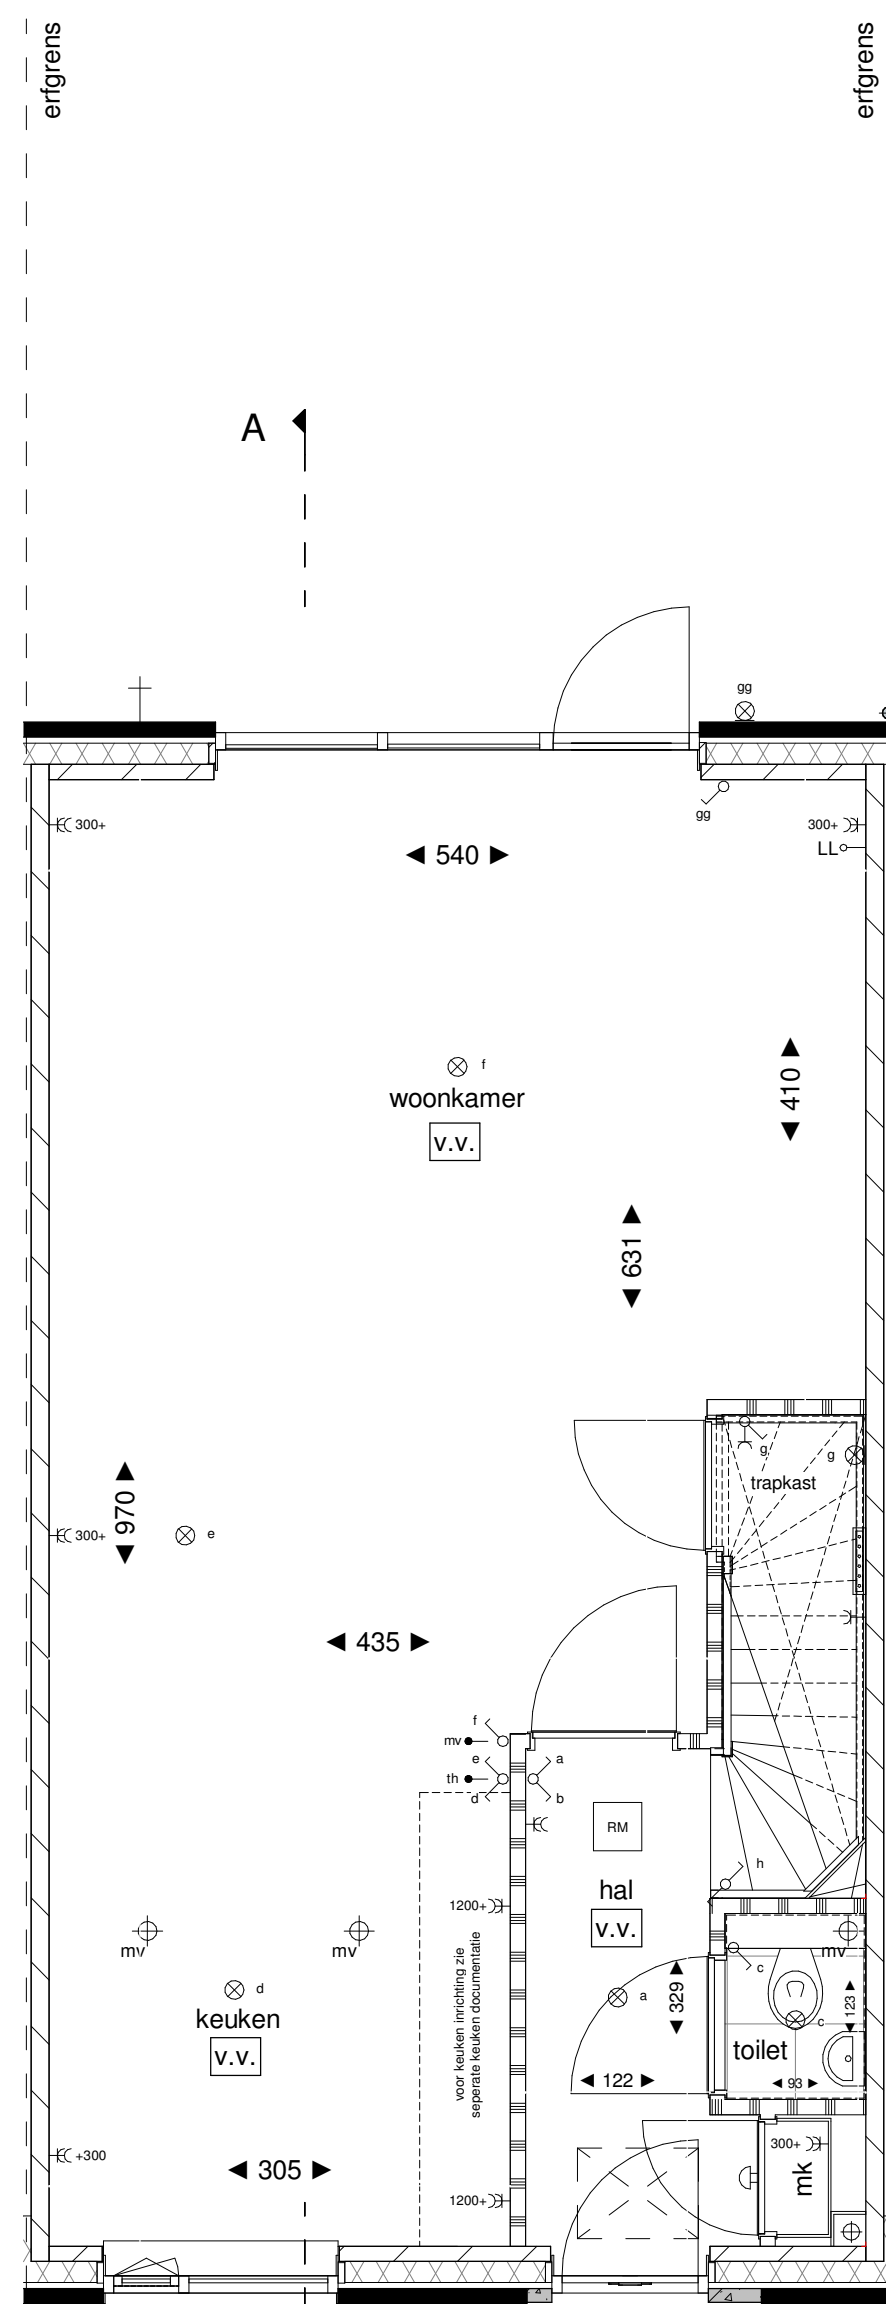


begane grond
1:50

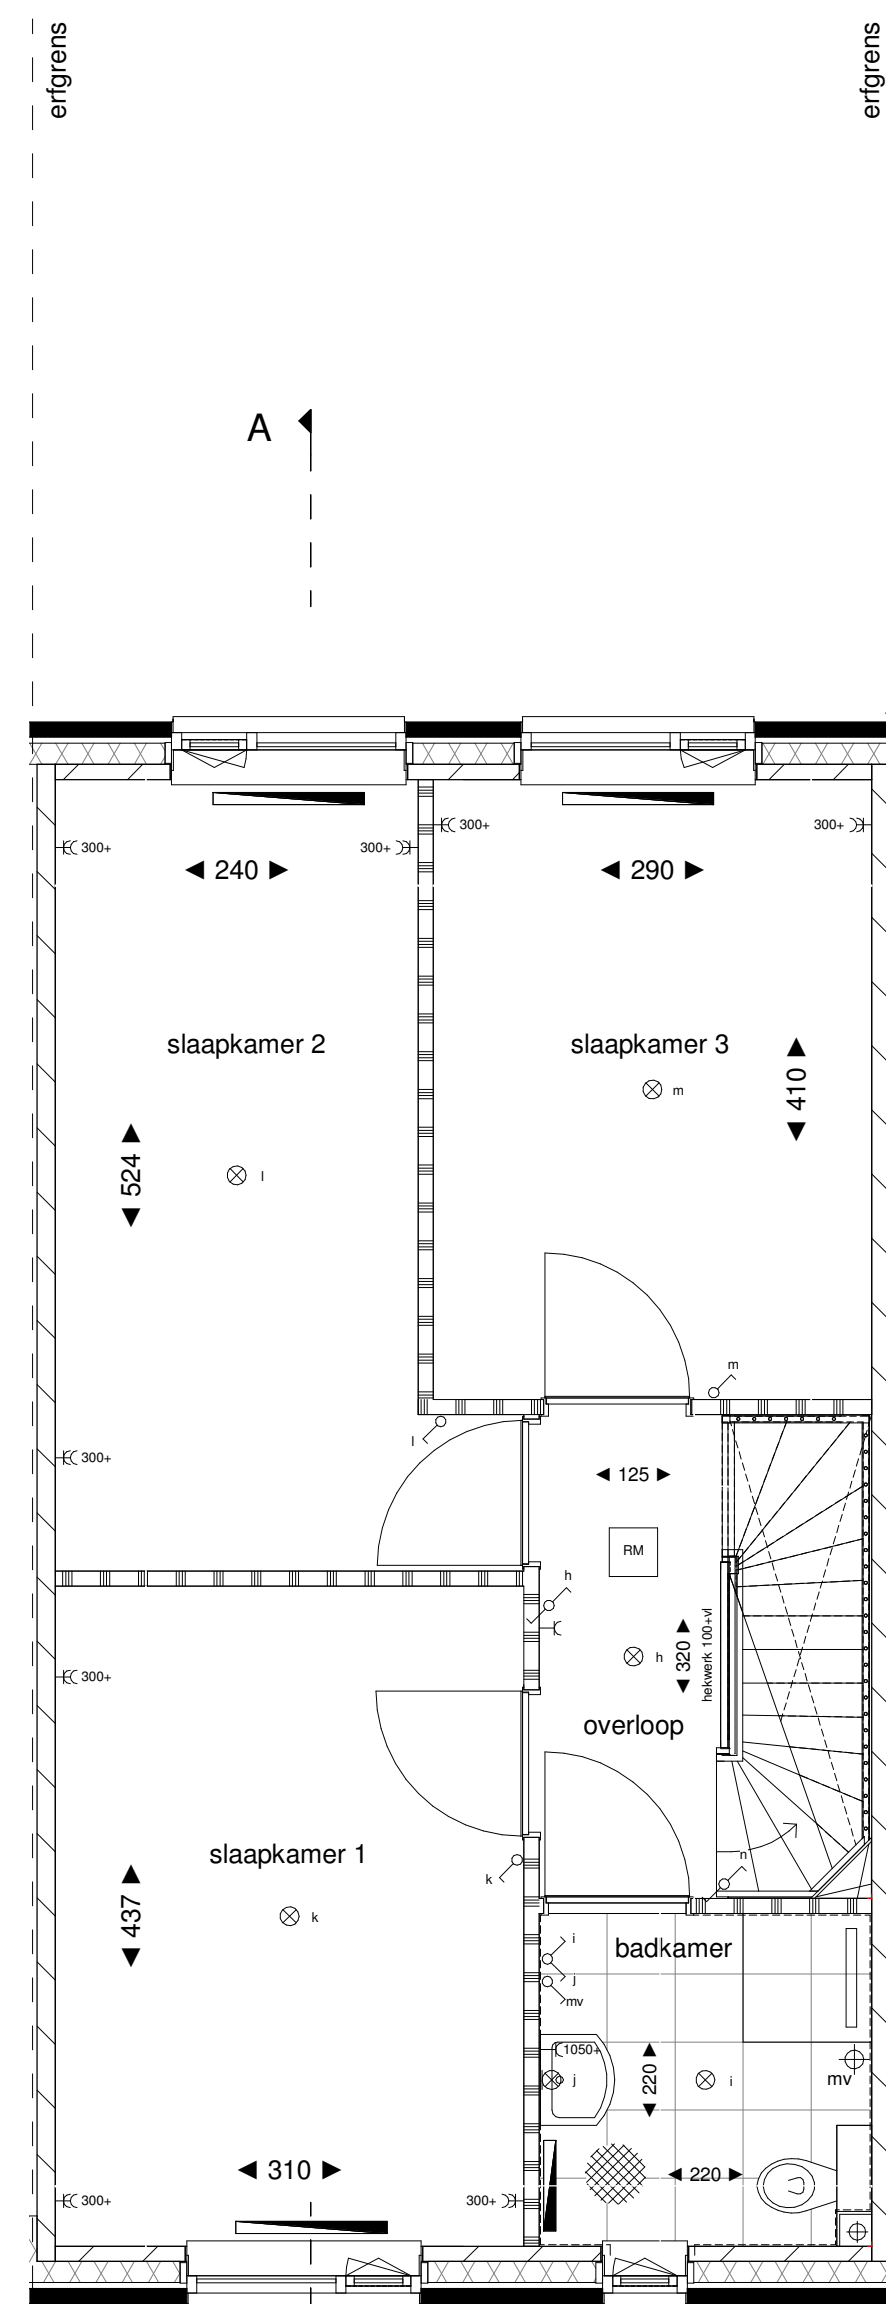

1e verdieping
1:50

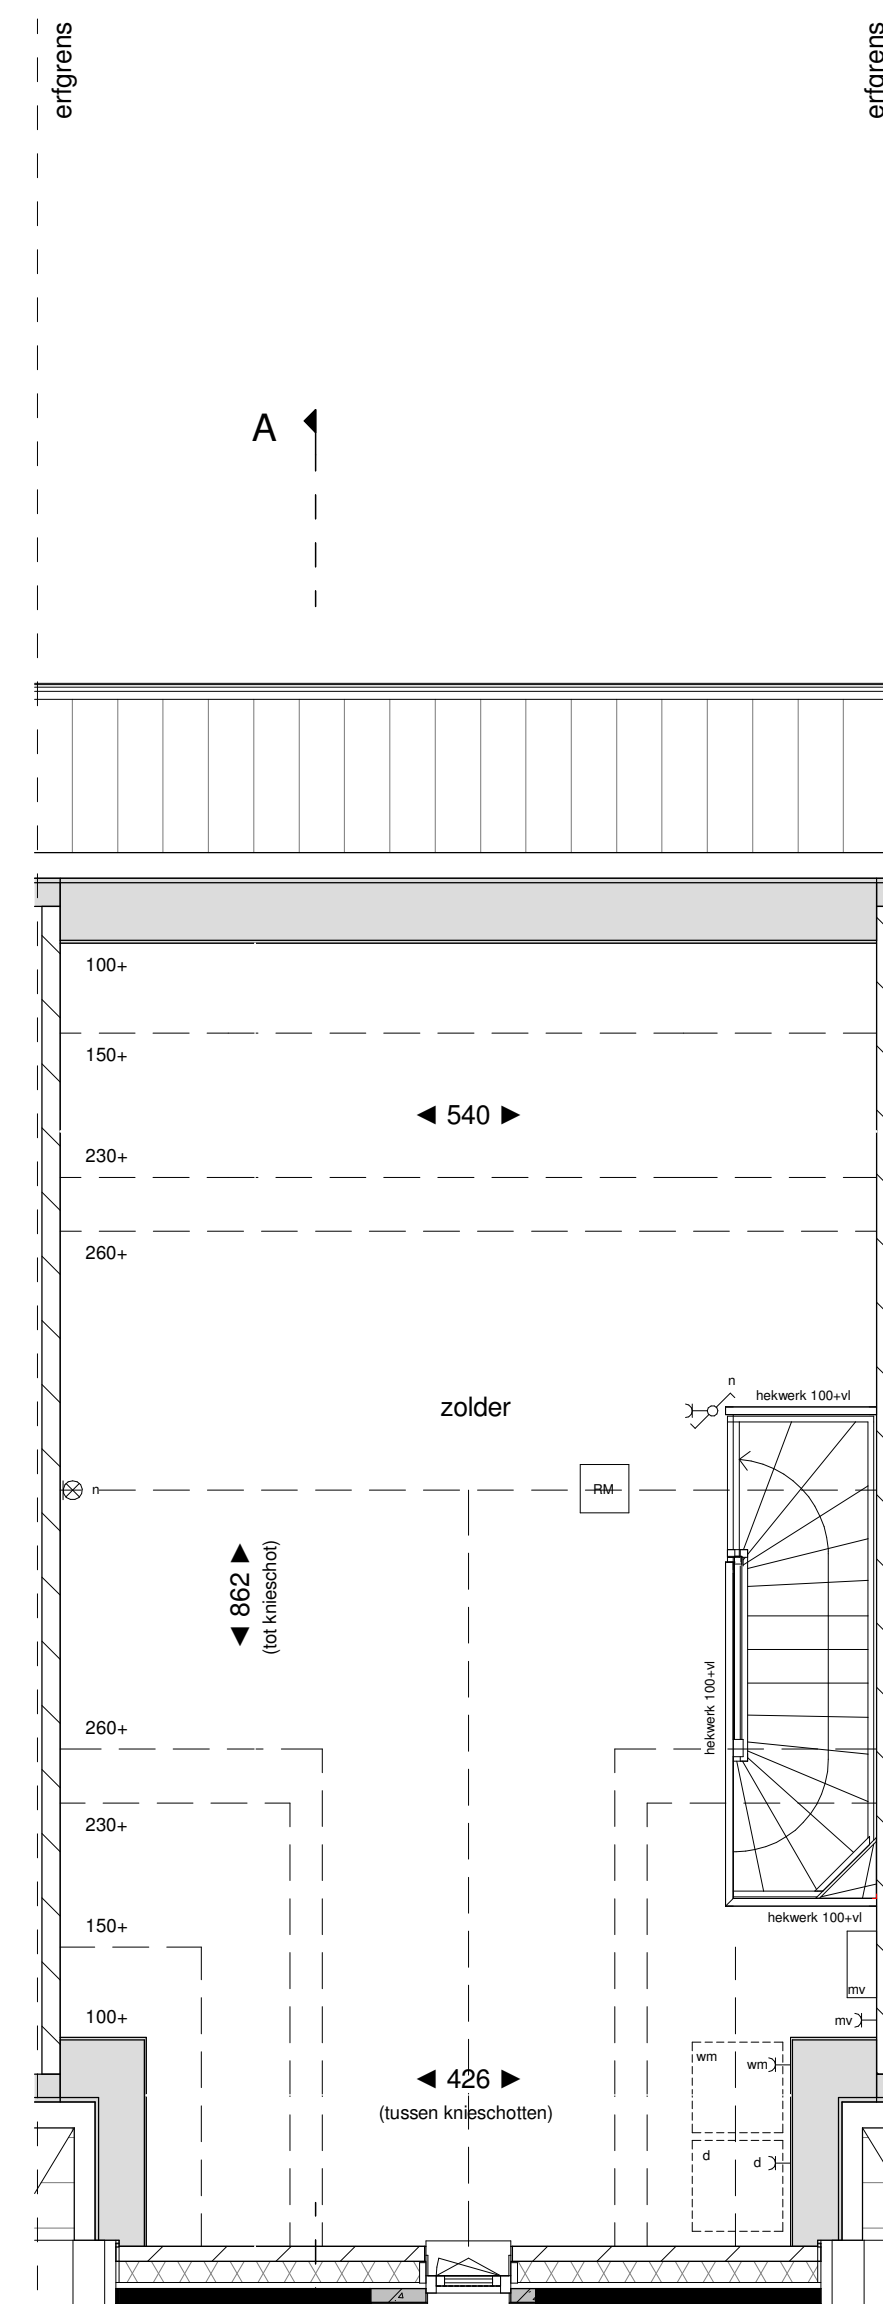

2e verdieping
1:50

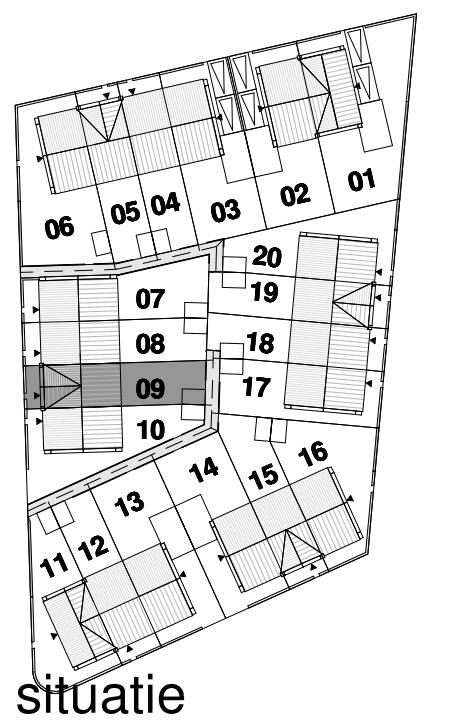

situatie



bouwnummer 09 - woningtype H

20 woningen Veld 22B blok M Schuytgraaf te Arnhem
Verkooptekening

rijwoning
plattegronden, gevels en doorsnede

schaal: 1:50 | 1:100
datum: 25.06.2019

tek. nr.: VK.09